


Plan 5
Skiss kontor

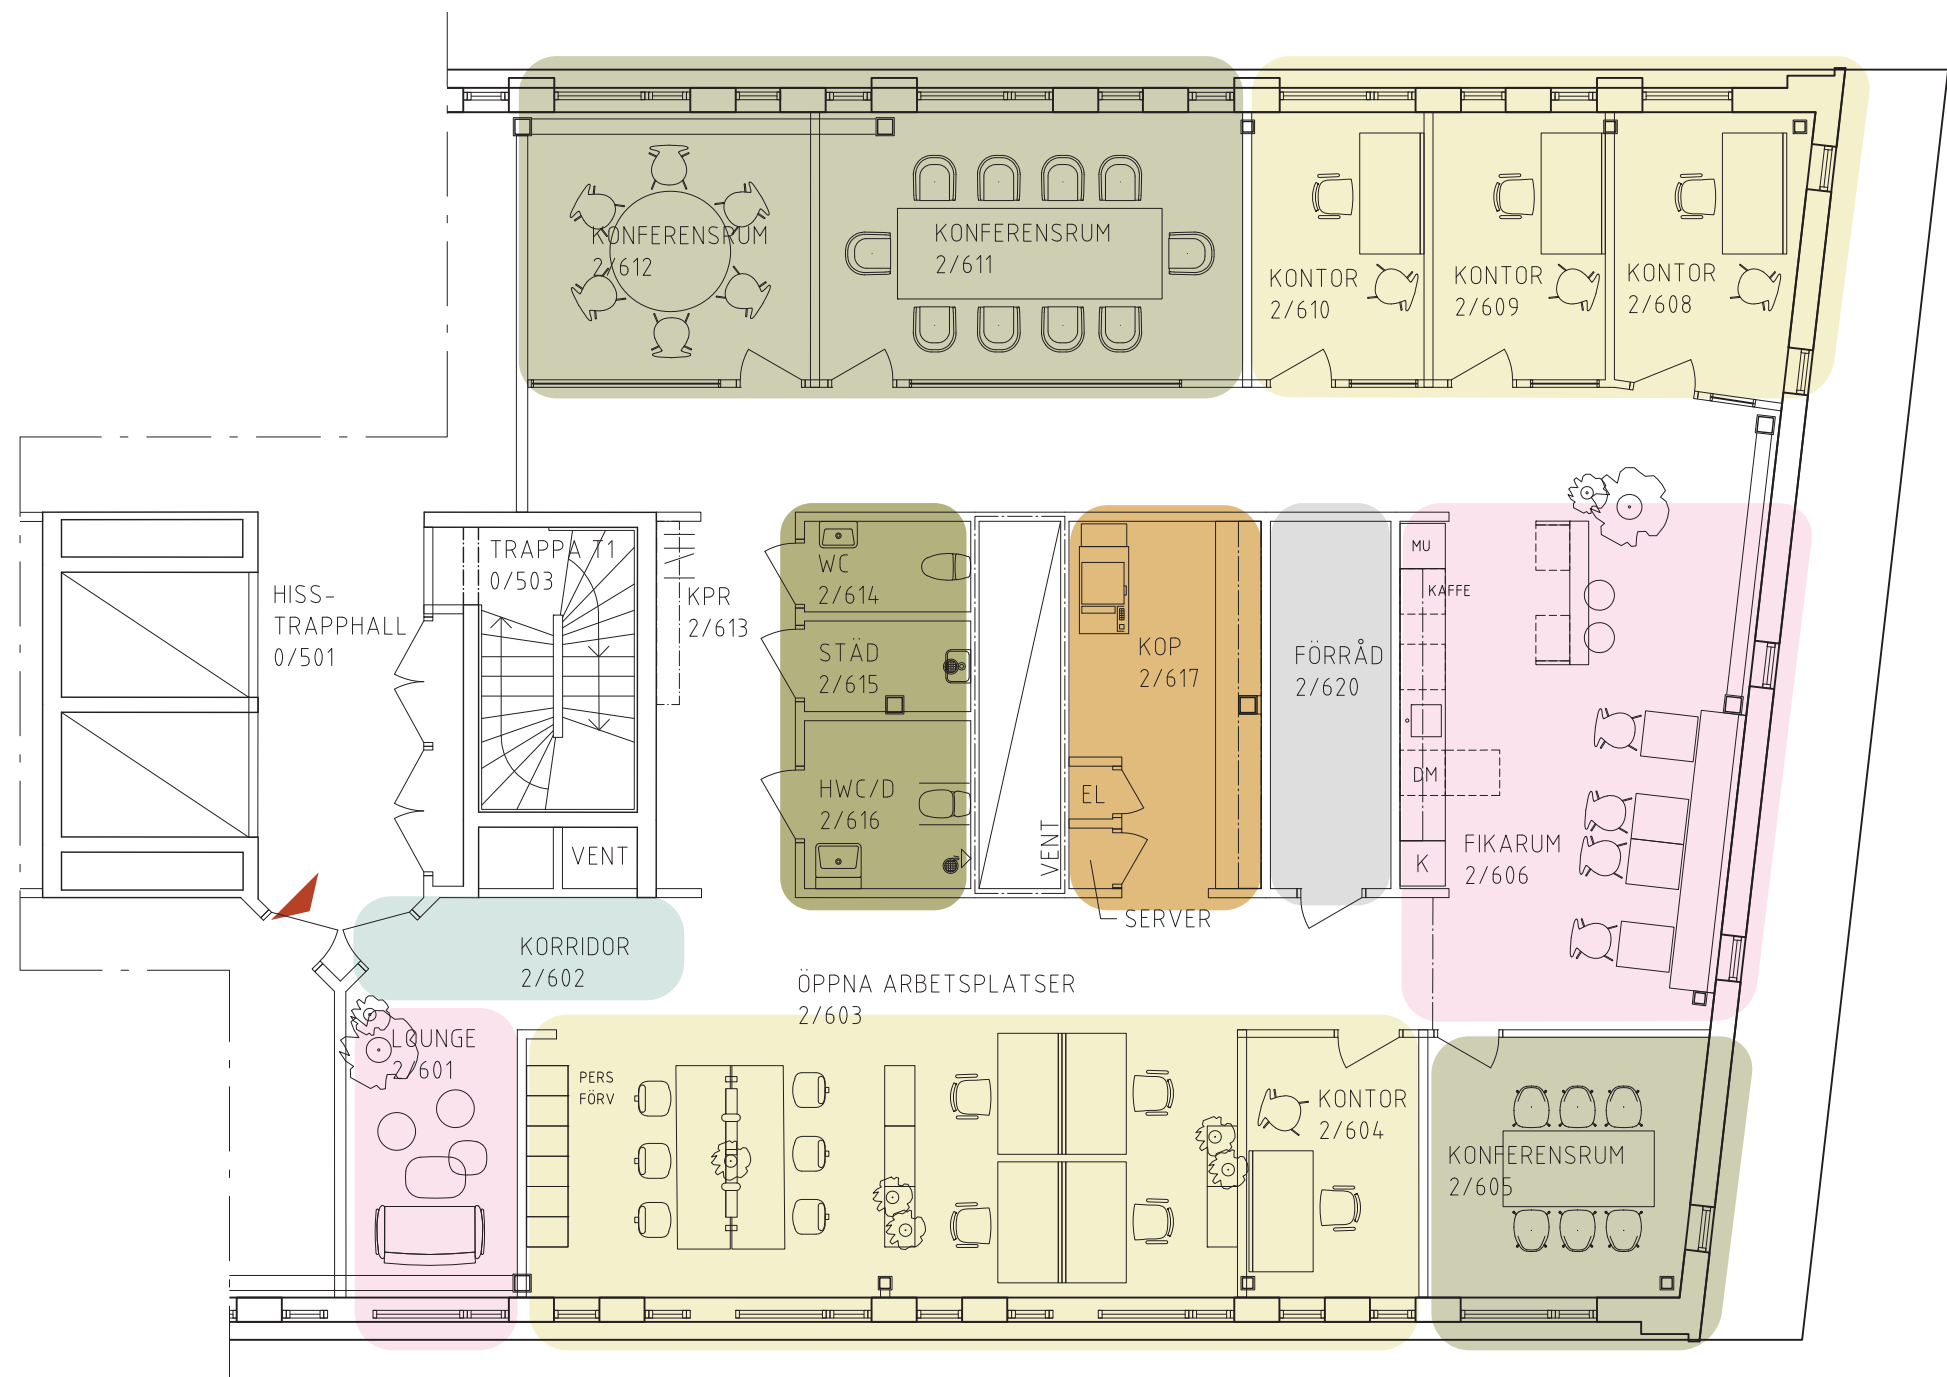

FÖRSLAGET

Arbetsplatser i öppen lösning	4
Arbetsplatser i rum	4
Flexplatser	6
Möte 6p	2
Möte 10p	1
Tele/samtal	-
Pentry/paus	1
Kop	1
Hwc/wc	2
Städ	1

FAKTA:

Plan 5 251 kvm

- Entré
- Arbetsplatser
- Möte
- Tele/samtal
- Pentry/Paus/Lounge
- Print/Kop/Frd
- HWC/D, WC, Städ
- Förråd

newsec

FOJAB