


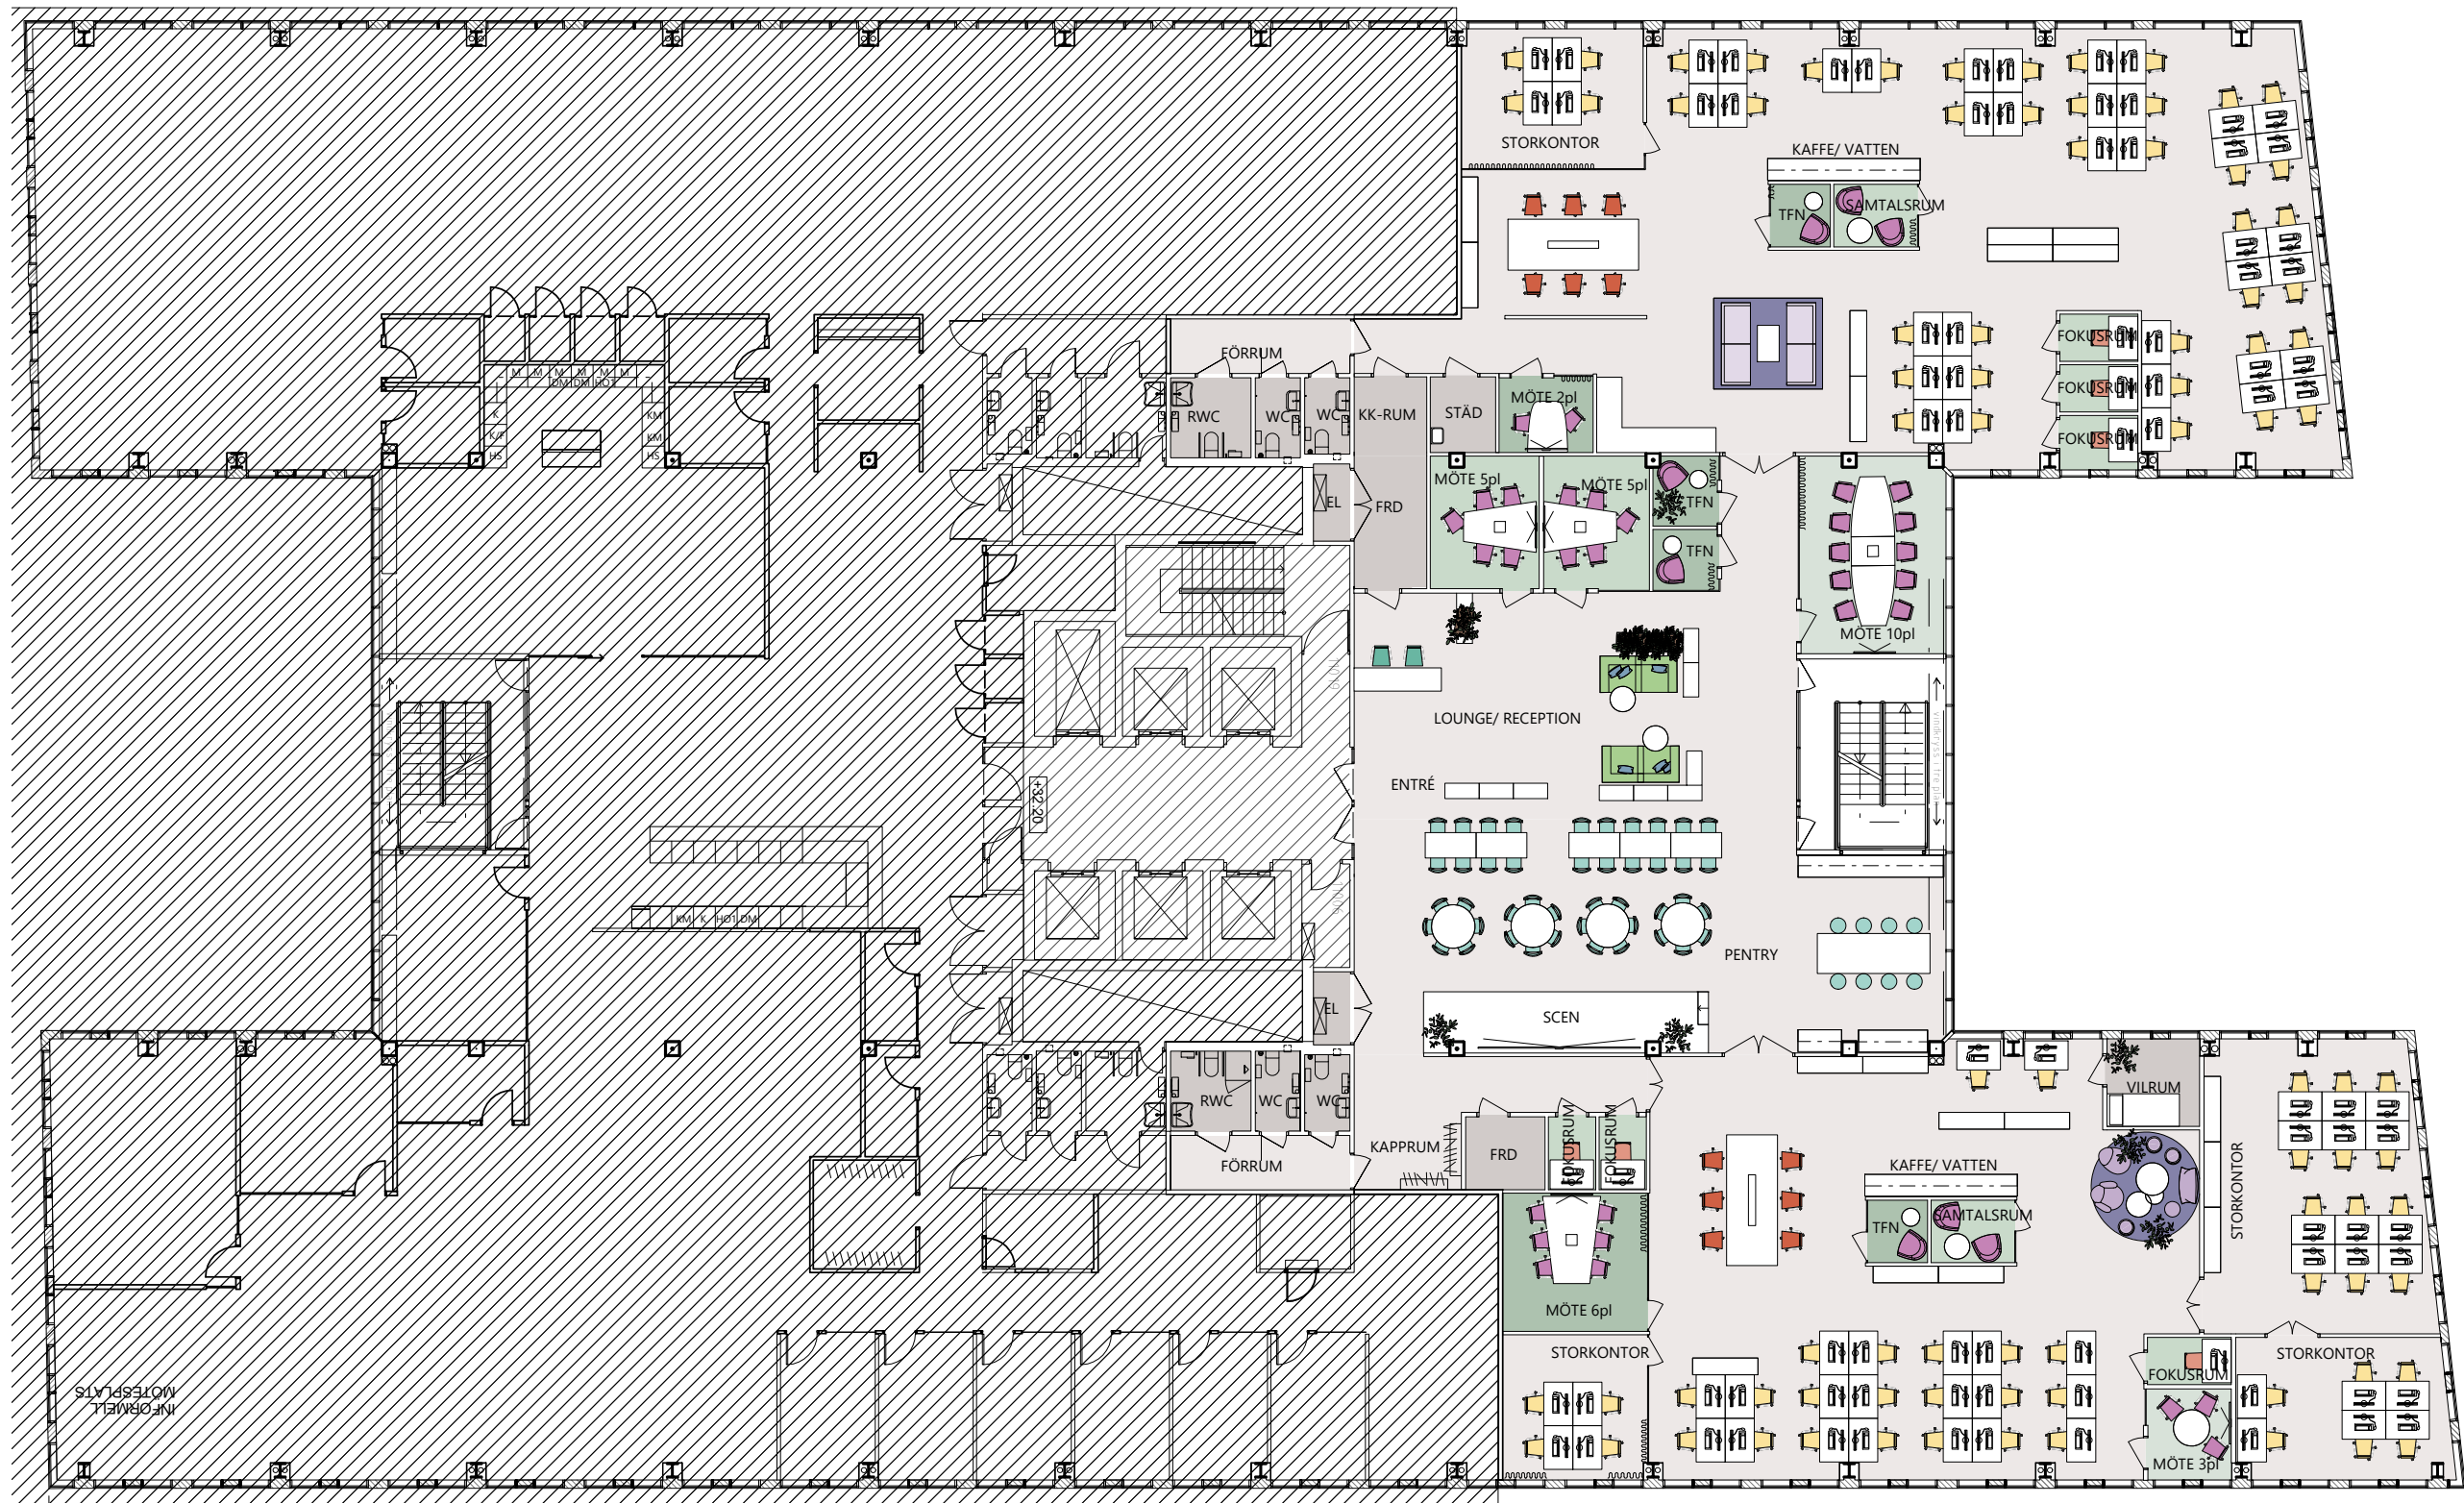

ARBETSPLATSER		
TOUCH DOWN	12	
FOKUSPLATS	6	
KONTORSPLATSER	84	
	102	
MÖTESPLATSER		
INFORMELLT MÖTE	4	
KREATIVT MÖTE	8	
MÖTESRUM	39	
	51	
PAUSPLATSER		
LOUNGE	4	
PENTRY	52	
STOL/PALL	2	
	58	
	211	
EL		
FOKUSRUM	6	
FRD	2	
FÖRRUM	2	
KK-RUM	1	
LOUNGE/ RECEPTION	1	
MÖTE 2pl	1	
MÖTE 3pl	1	
MÖTE 5pl	2	
MÖTE 6pl	1	
MÖTE 10pl	1	
PASSAGE	1	
PENTRY	2	
RWC	2	
SAMTALSROOM	2	
STORKONTOR	4	
STÄD	1	
TFN	4	
VILRUM	1	
WC	4	

ANGIVEN YTA ENLIGT FASTIGHETSÄGARE: 933M²