


LOKALFAKTABLAD

Inom Vallgraven 35:12



Plan 6, 4 tr.

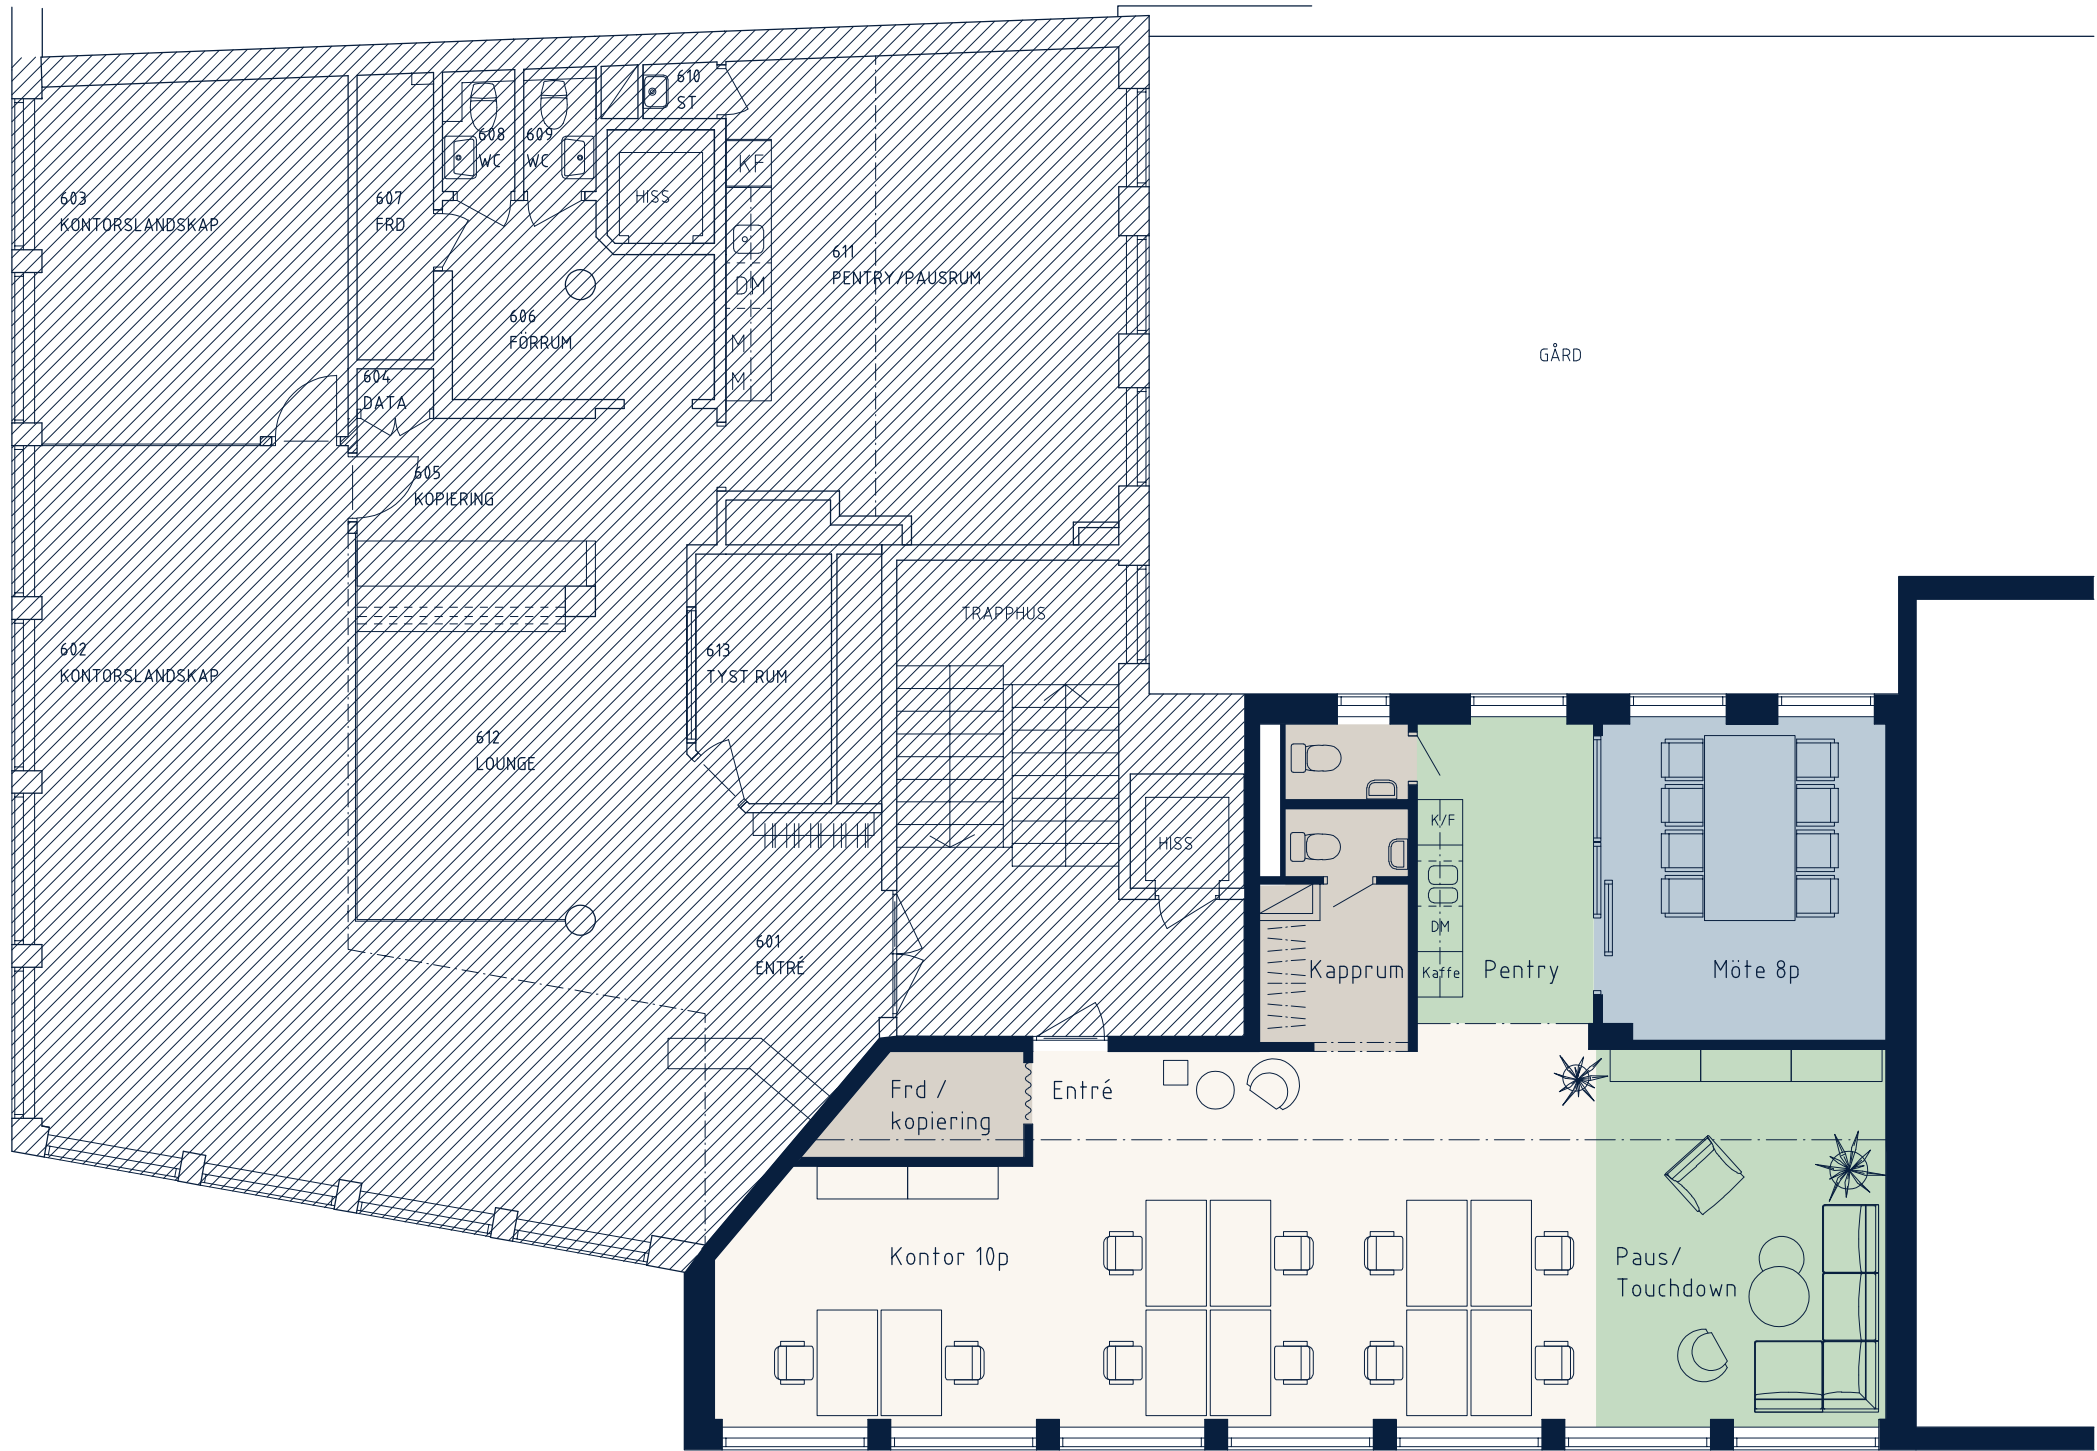

LOKALFAKTA

Kaserntorget 1

Kontorslokal

LOKALNUMMER:

5007

LOKALAREA: (CIRKA)

108 m<sup>2</sup>

SEKTION

Plan 7

Plan 6

Plan 5

Plan 4

Plan 3

Plan 2

Plan 1

Gata

ORIENTERINGSVY

Kungsgatan

Kaserntorget

FÖRKLARINGAR


- Pentry / Loungeyta
- Mötesrum
- Tyst rum
- Arbetsplatser
- Övrigt

Upprättad: 2025.10.09

Wallenstam förbehåller sig rätten till ändringar.

LOKALFAKTABLAD

*Inom Vallgraven 35:12*

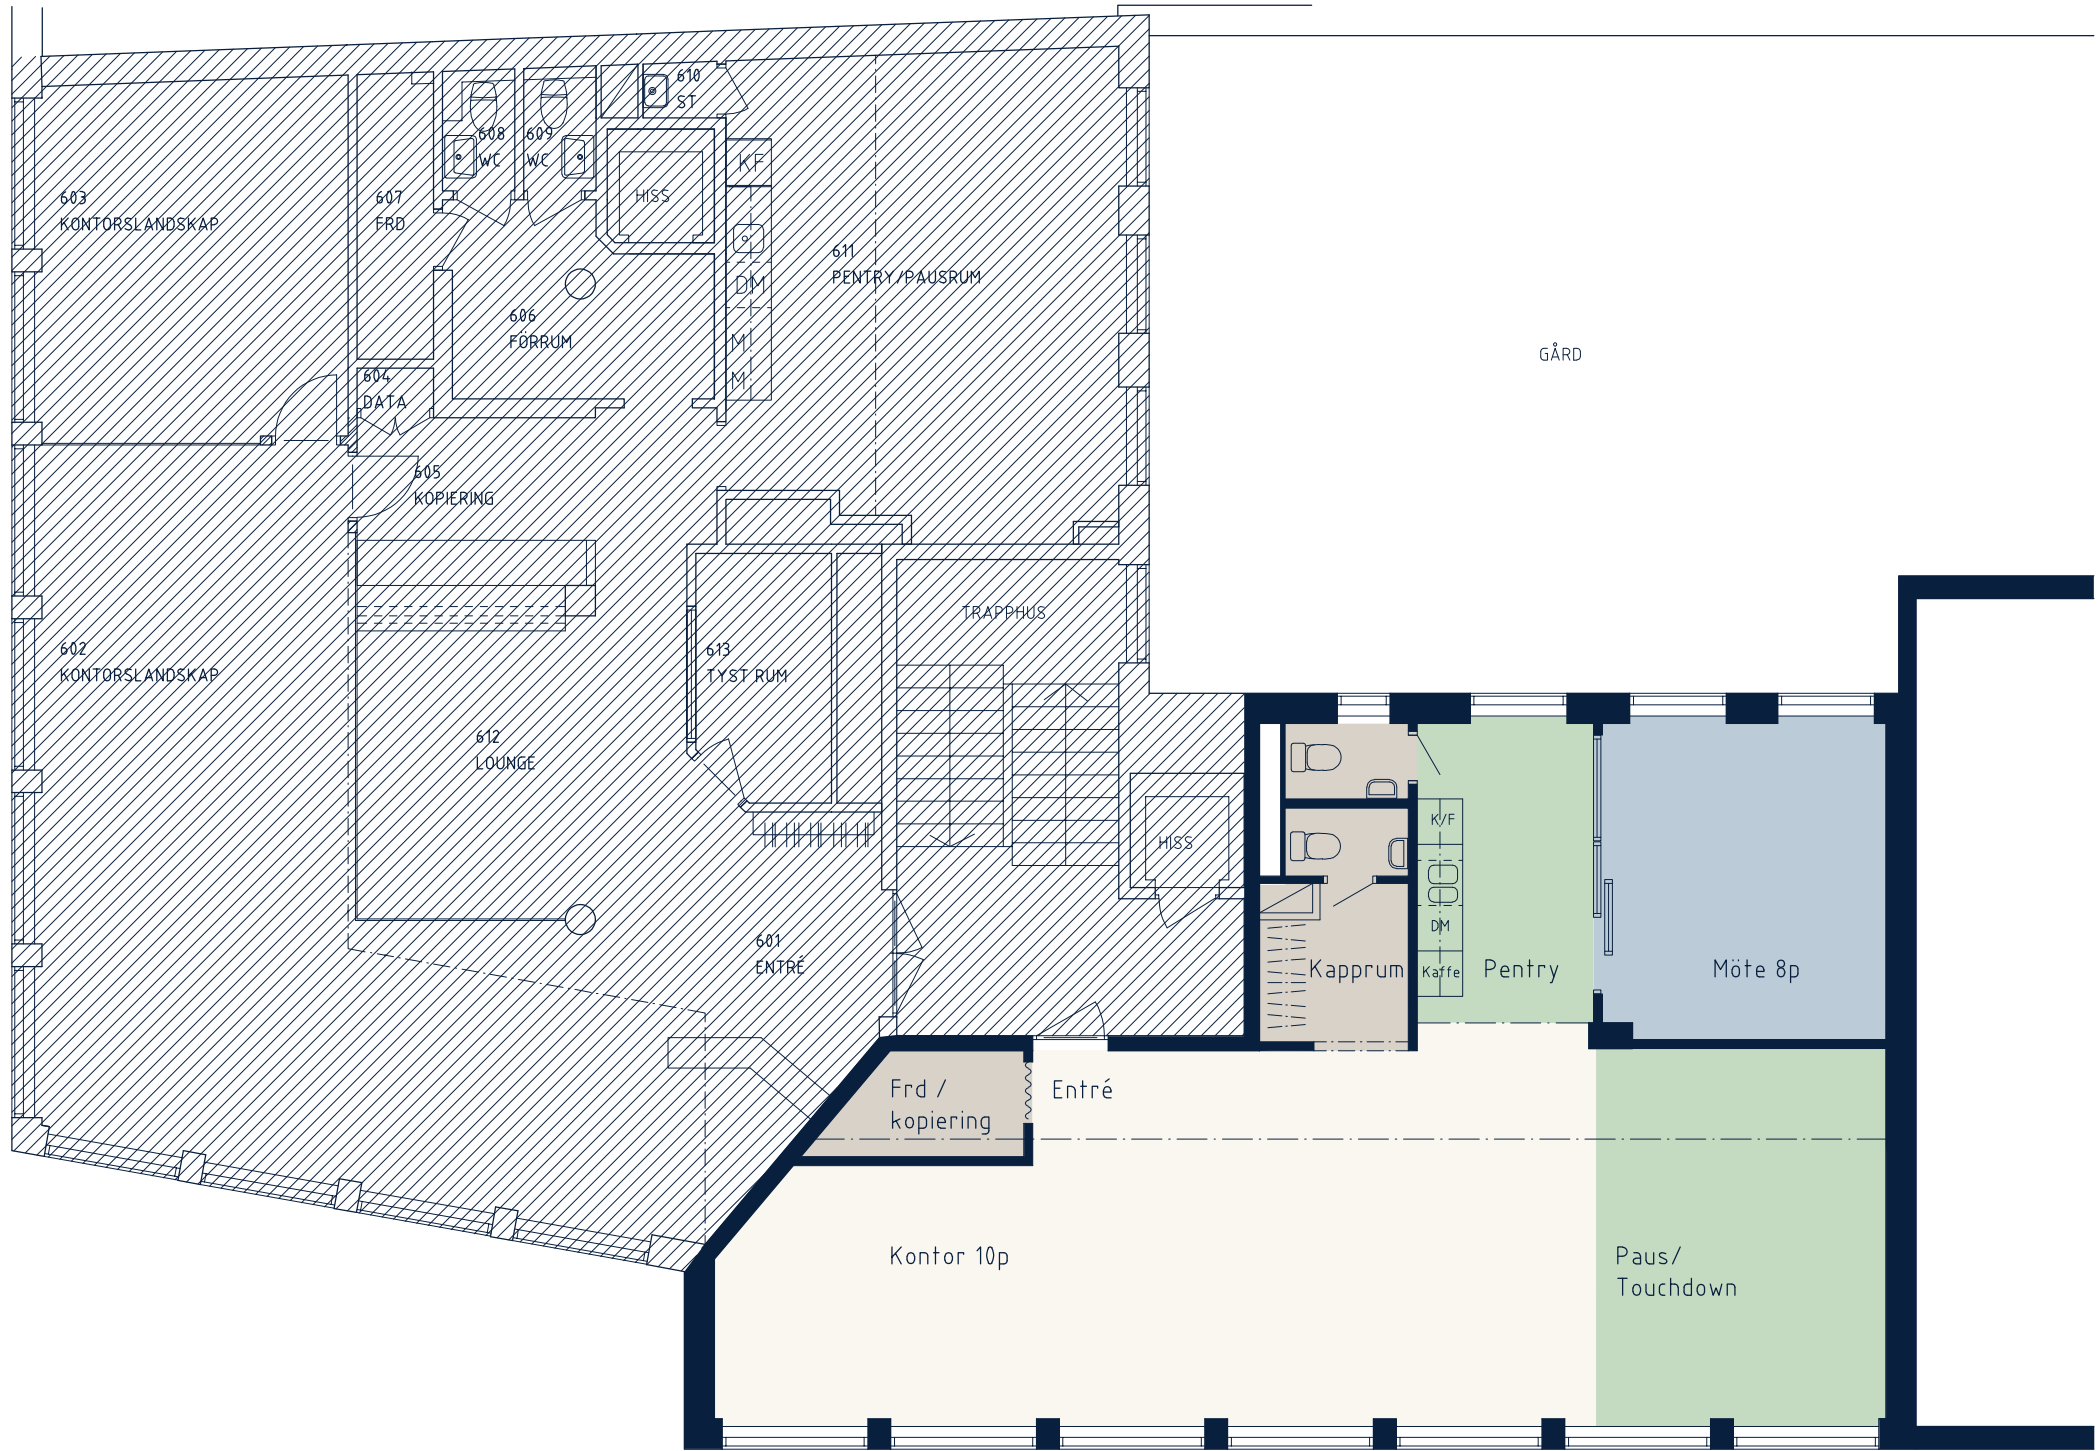

Plan 6, 4 tr.



LOKALFAKTA

Kaserntorget 1

Kontorslokal

LOKALNUMMER:

5007

LOKALAREA: (CIRKA)

108 m<sup>2</sup>

SEKTION

Plan 7

Plan 6

Plan 5

Plan 4

Plan 3

Plan 2

Plan 1

Gata

ORIENTERINGSVY

FÖRKLARINGAR

- Pentry / Loungeyta
- Mötesrum
- Tyst rum
- Arbetsplatser
- Övrigt

Upprättad: 2025.10.09

Wallenstam förbehåller sig rätten till ändringar.