


## SAMMANFATTNING

Kontor om ca 505 m<sup>2</sup> högst upp med  
takterrass  
10 minuter från Södermalm

30 skrivbordsplatser  
1 mötesrum 10 p  
1 mötesrum 8p  
3 samtalsrum  
Pentry/ pausyta  
Kaffepentry, kaffestation  
Terrass  
1 rwc, 3 wc, städ, förråd

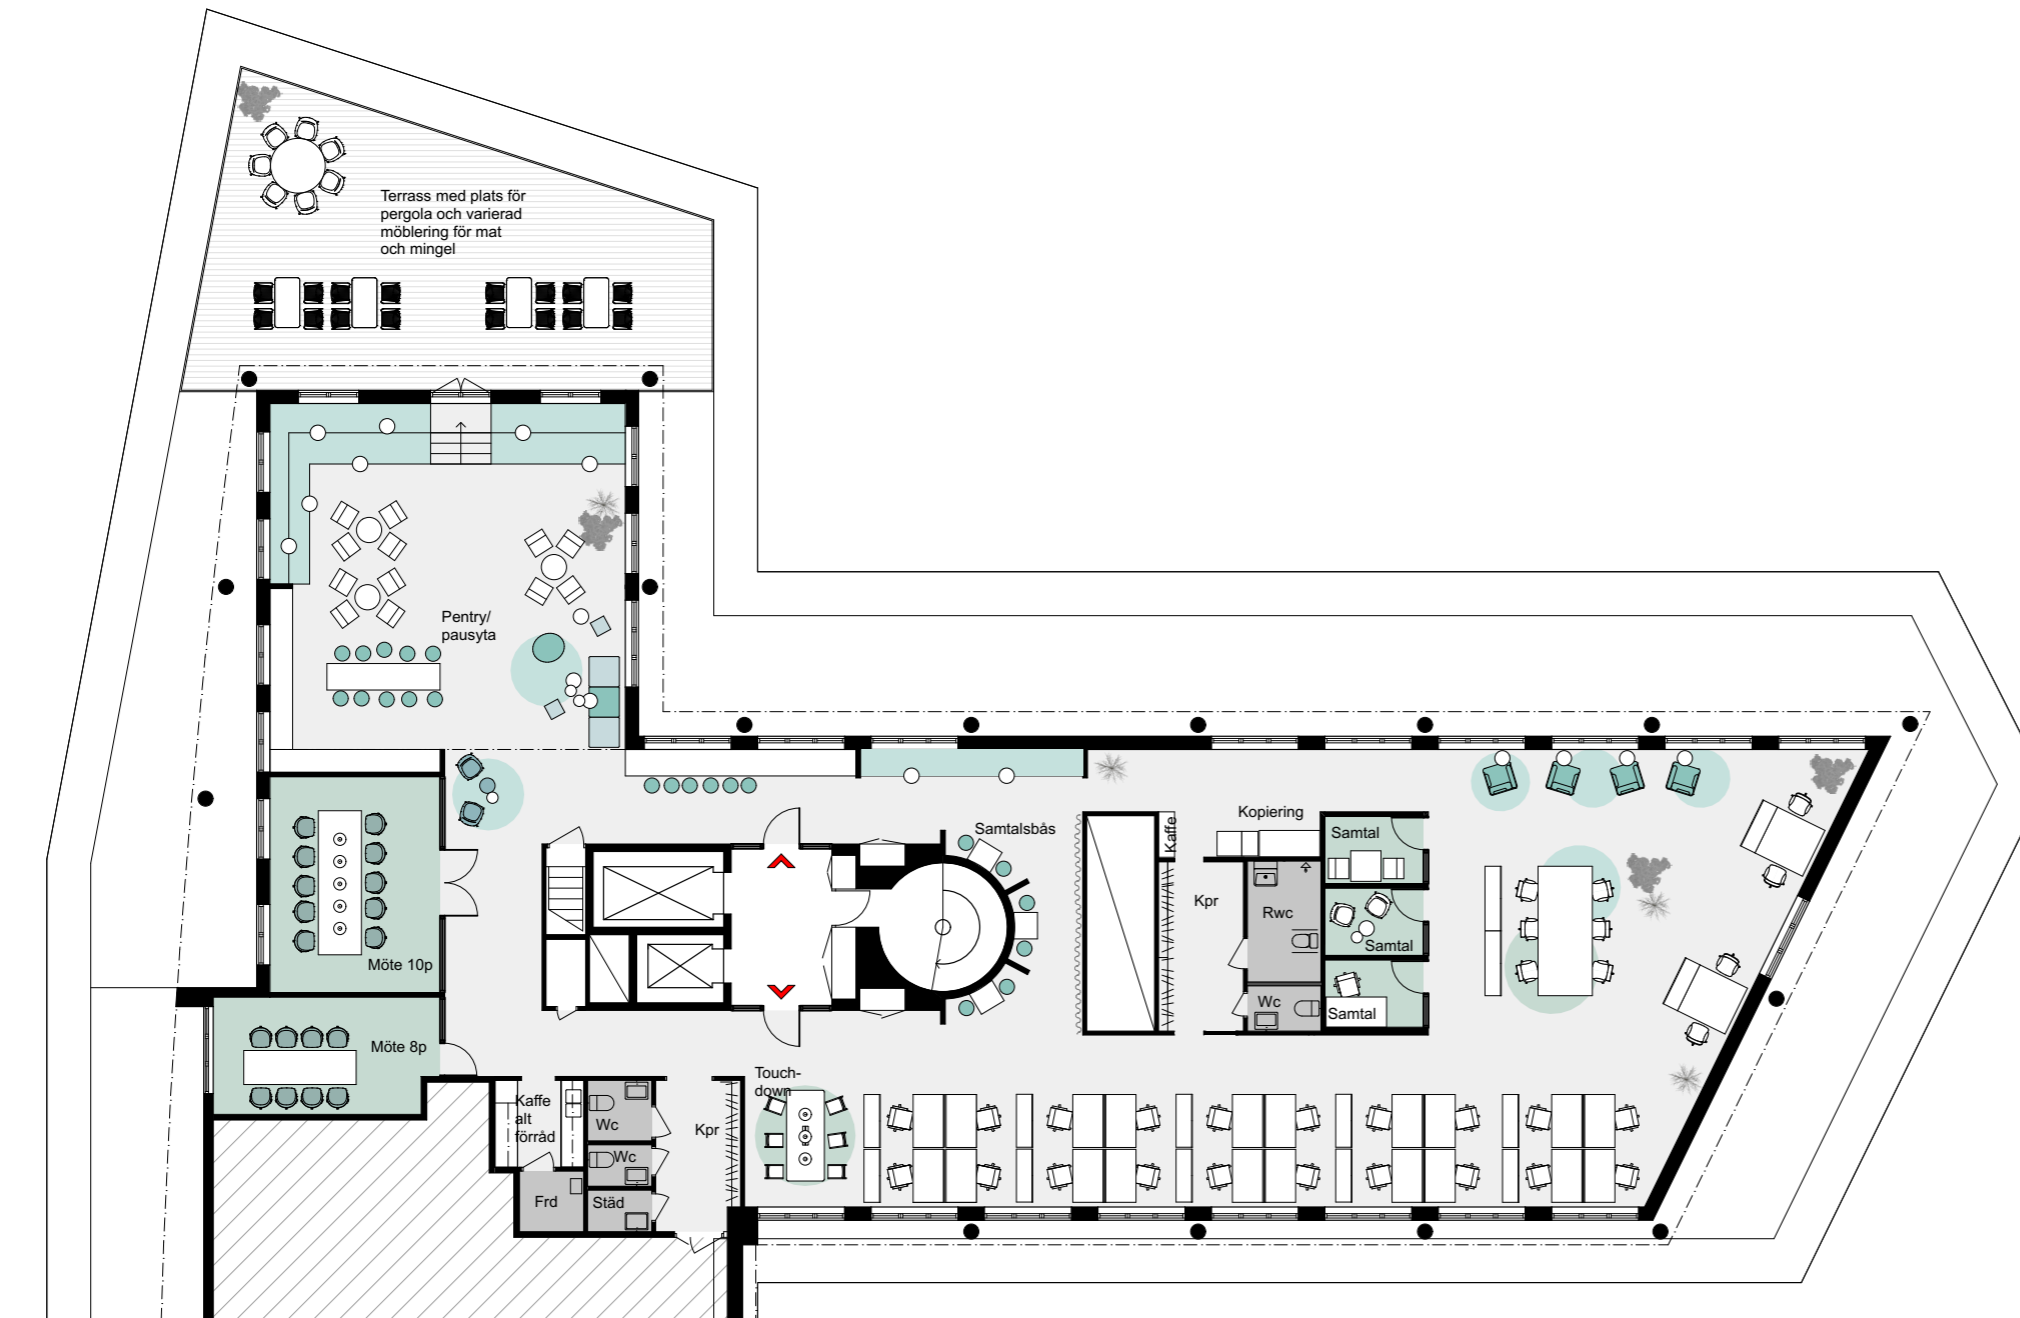

Orienteringsfigur

Kv SYLLEN, FÖRMANSVÄGEN 11  
Kontorslokal ca 505 m<sup>2</sup>  
ILLUSTRATIONSRTNING SKALA 1:150