


RUMSFUNKTION	ANTAL
ALLMÄN YTA	
ARBETSPLATSER, KONTOR	27 st
SAMTALSRUM	3 st
MÖTESRUM	2 st
SKRIV / KOP	1 st
WC, DUSCH OCH STÄD	
WC	2 st
RWC	1 st
STÄD	1 st
FRD / TEKNIK	
FRD	1 st
PENTRY / PAUS	2 st

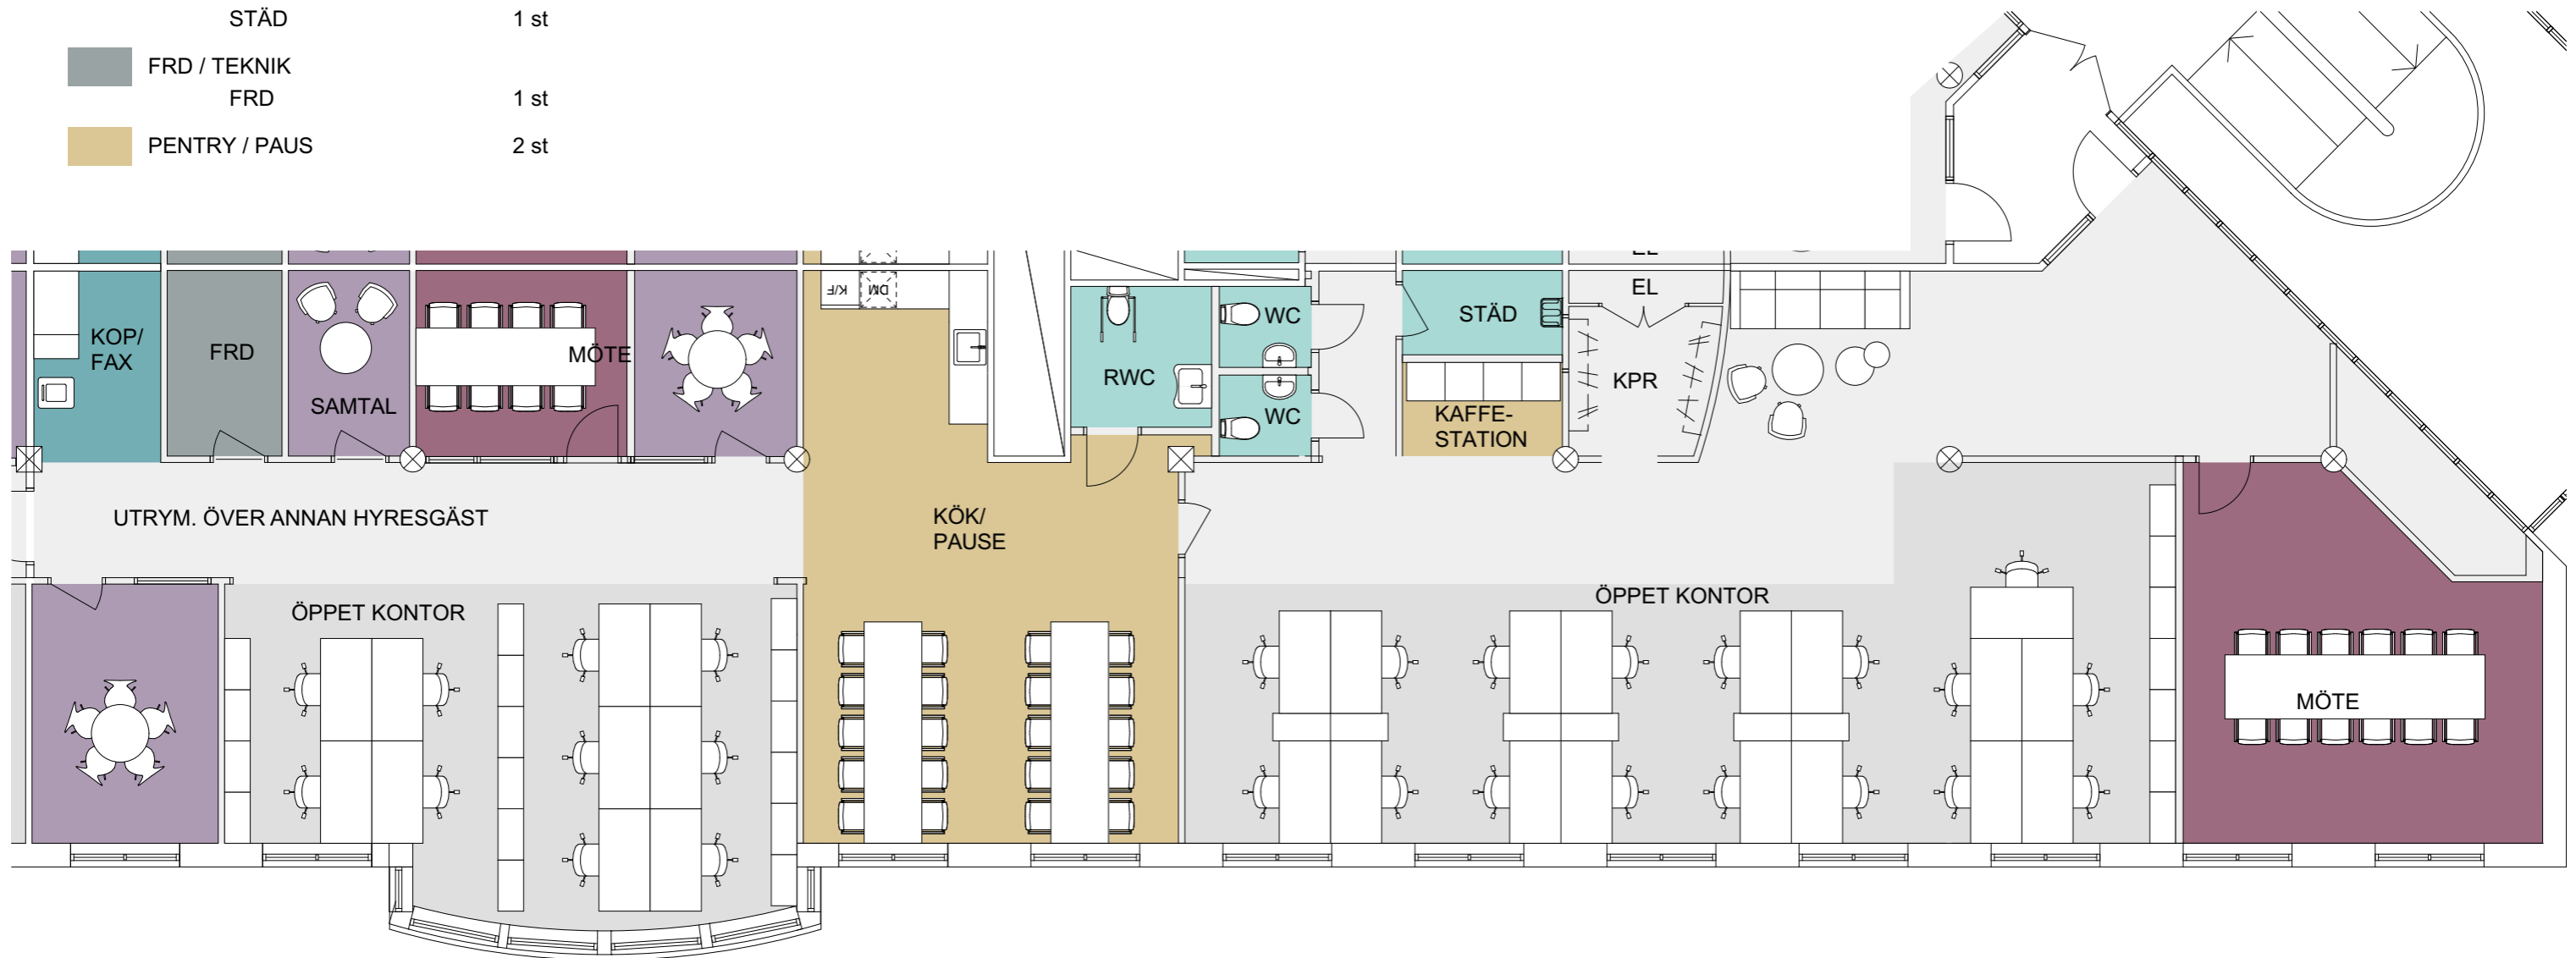

FÖRSLAG B, ÖPPET LANDSKAP FÖR FASTPARTNER  
 KV. HAMMARBY SMEDBY 1.454 - DEL AV PLAN 3, 1 tr ~ 346 m<sup>2</sup>

ILLUSTRATIONSSKISS SKALA 1:100 (A3) - 2019-08-21

