



HÄNVISNING
Beskrivning fasader se ritning A-40-3-01.

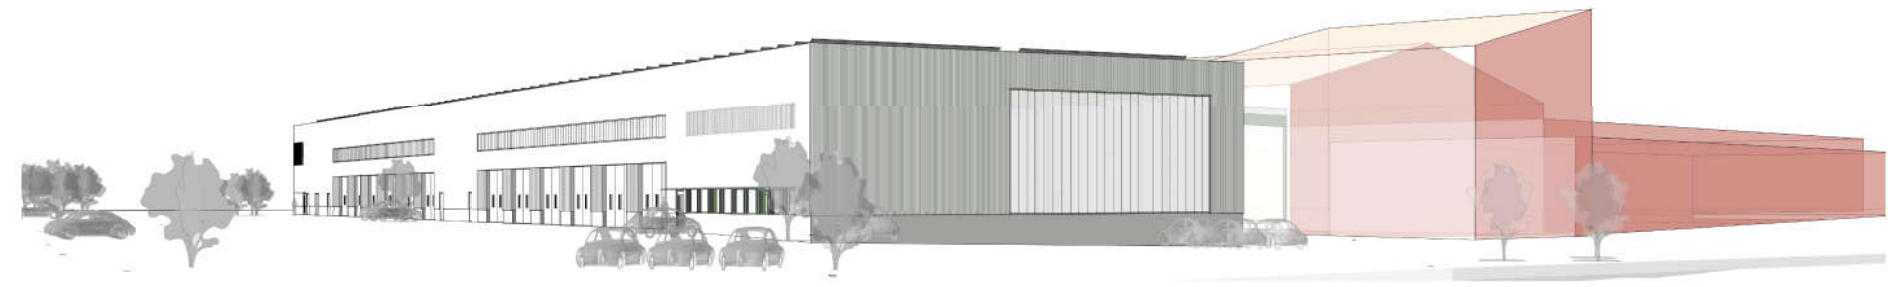

VY MOT NORR

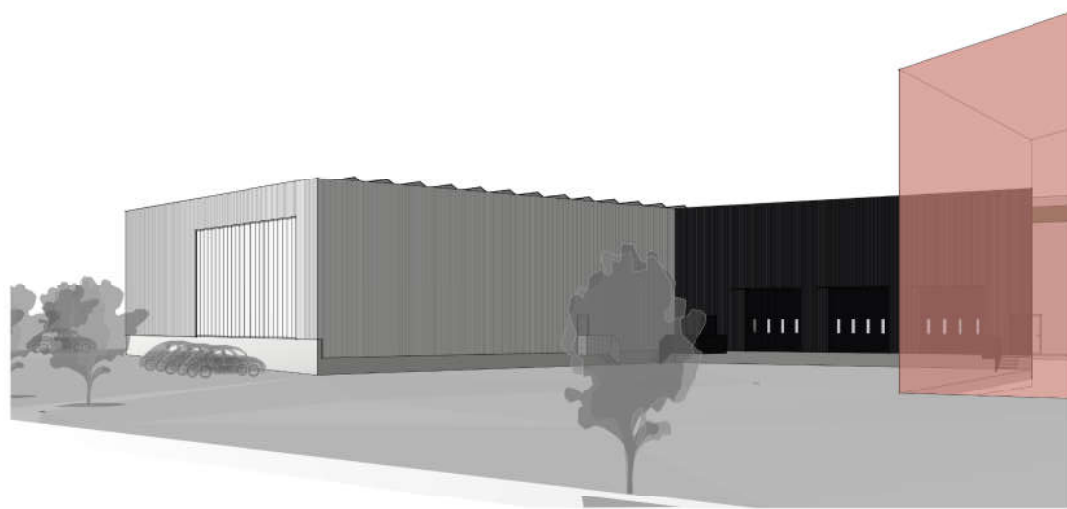


VY MOT NORDVÄST




VY MOT SÖDER

A BYGGLOVS-PM A1		2023-02-10	JÖTT
SET	ANVÄNDNING AVSEER	DATUM	SKEN
BYGGLOVSHANDLING			
UPPDRAGS-NR	REKONSTRUKTIV	INVESTERINGS	
3522063	J OTTOSSON	J OTTOSSON	
DATUM	REKONSTRUKTIV	INVESTERINGS	
2022-12-09	J OTTOSSON	J OTTOSSON	
KV. ROMBEN 3, TILLBYGGNAD FASADER 3D			
SKALA	NÄRSGRÄNS	SET	
A1 -	A-40-3-03	A	
A3 -			


Document identifier: 3522063 Byggnadsritningar - 2023-02-10 11:56:42

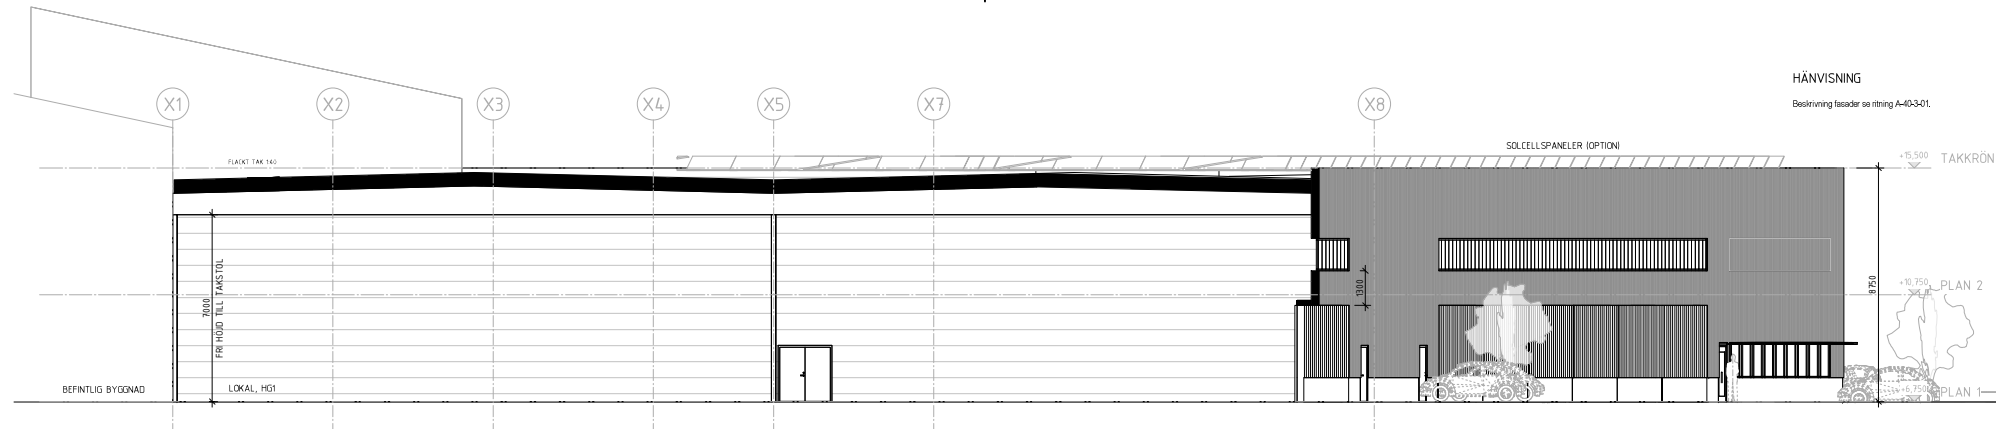


SEKTION A-A

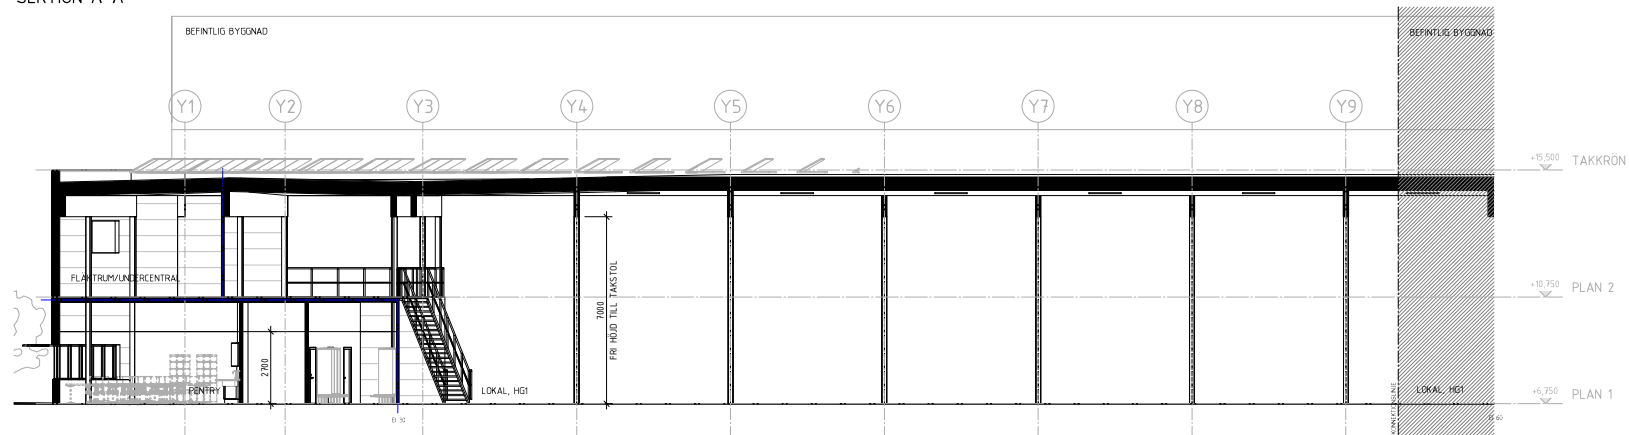

SEKTION B-B, DEL 1

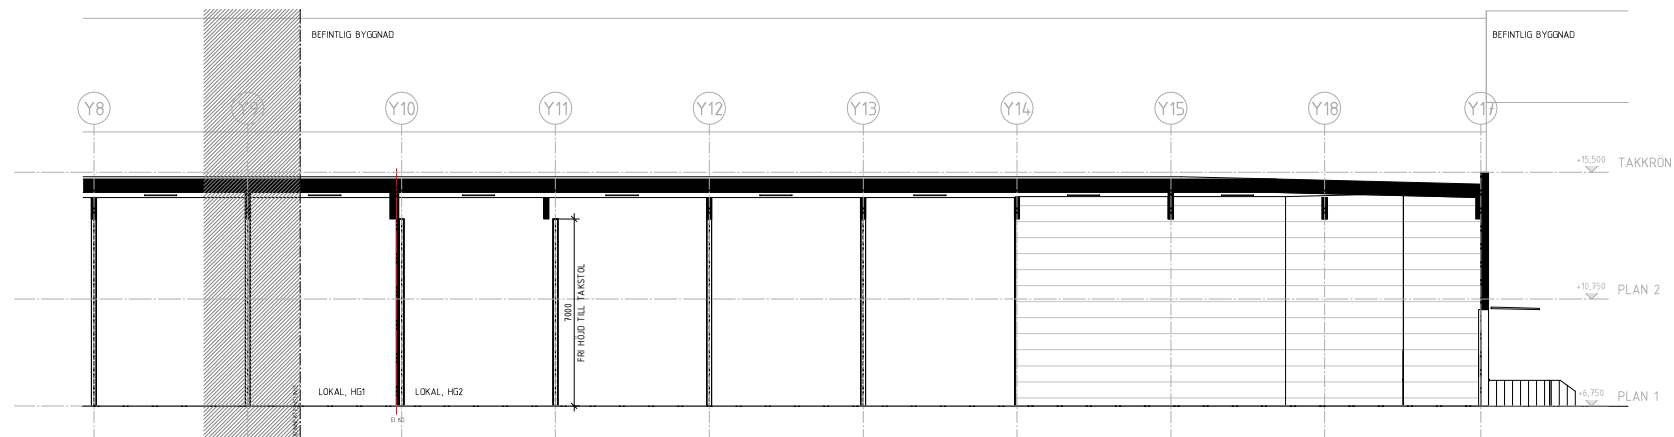

SEKTION B-B, DEL 2

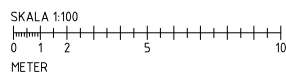


HÄNVISNING
Beskrivning fasader se ritning A-40-3-01.

A BYGGLOVS-PM A1		2023-02-10	JOT
BET	ÄNDRINGEN AVSER	DATUM	SKR
BYGGLOVSHANDLING			
UPPRAGARE	REKONSTRUKTÖR	HÄRLEGGARE	
3522063	J OTTOSSON	J OTTOSSON	
DATUM	REVISOR		
2022-12-09	J OTTOSSON		
KV. ROMBEN 3, TILLBYGGNAD SEKTIONER A-A OCH B-B			
SKALA	NUMMER	BET	
A1 1:100 A3 1:200	A-40-2-01	A	




HÄNVISNING
Beskrivning fasader se ritning A-40-3-01.

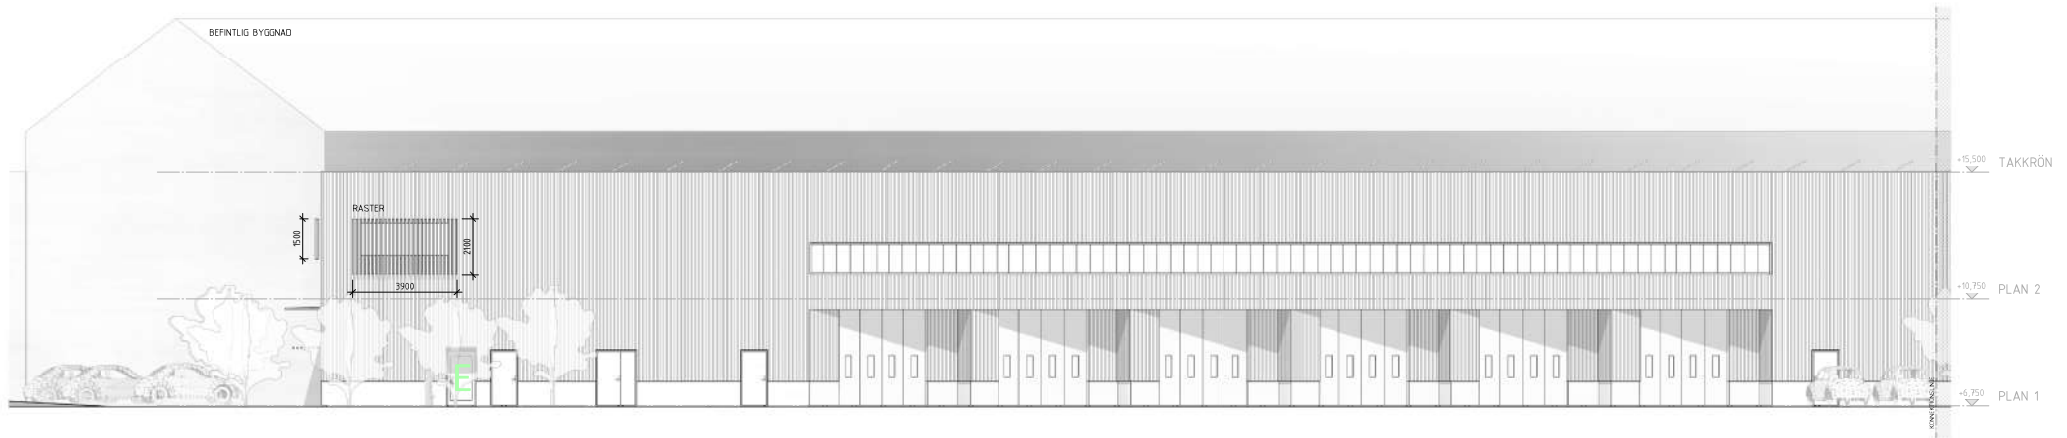

FASAD MOT ÖSTER, DEL 1

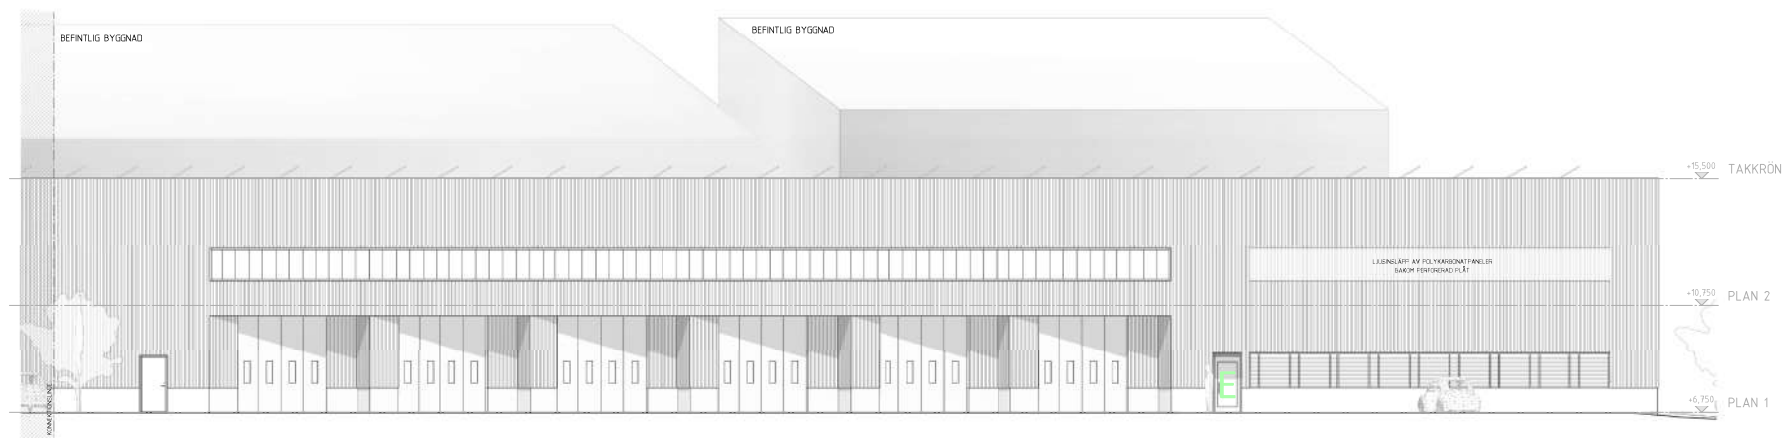

FASAD MOT ÖSTER, DEL 2



A BYGGLOVS-PM A1		2023-02-10	JÖTT
BET	ÄNDRINGEN AVSER	DATUM	SKEN
BYGGLOVSHANDLING			
UPPDRAGS-NR	REDAKÖRST-R.NR	HÄNDELSE-NR	
3522063	J OTTOSSON	J OTTOSSON	
DATUM	REDAKÖR	HÄNDELSE	
2022-12-09	J OTTOSSON	J OTTOSSON	
KV. ROMBEN 3, TILLBYGGNAD FASAD MOT ÖSTER			
SKALA	NUMMER	BET	
A1 1:100 A3 1:200	A-40-3-02	A	




