


FÖRKLARINGAR


--- BRANDCELLSGRÄNS

Fredriksbergsgatan


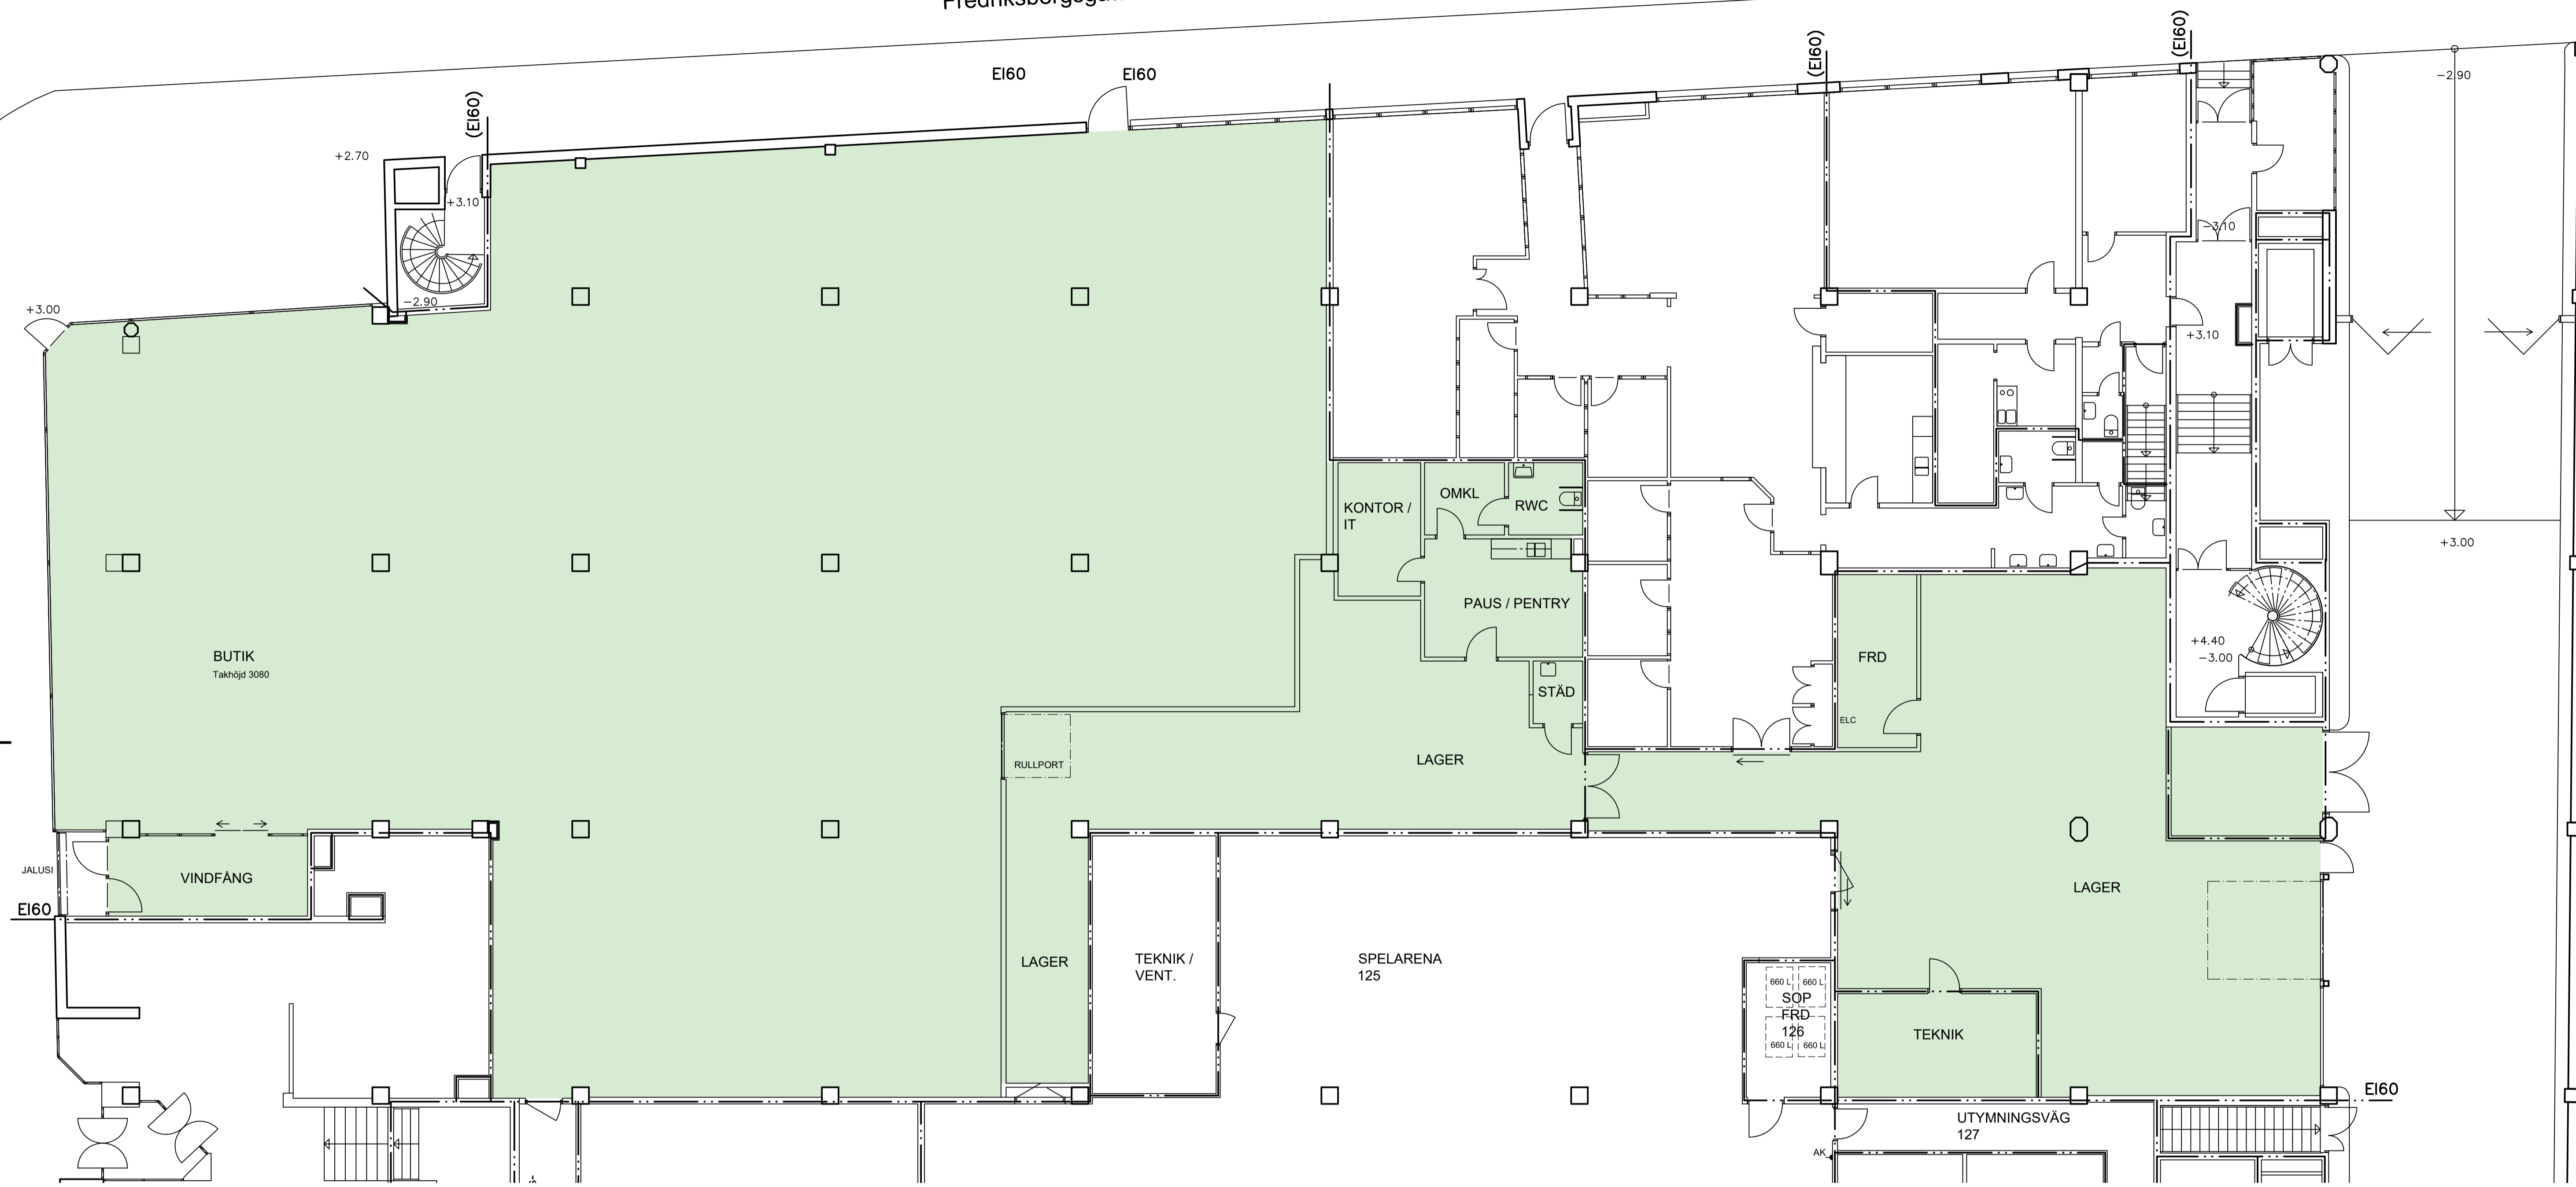


Ei60

Ei60

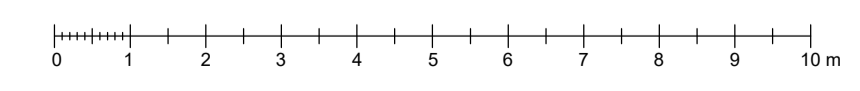

ORIENTERINGSFIGURER

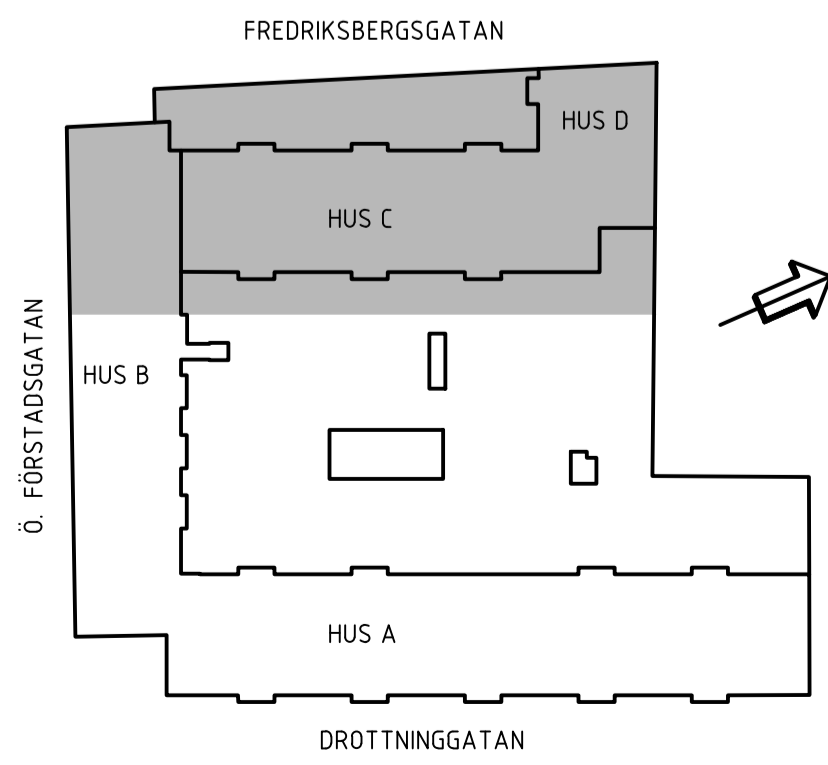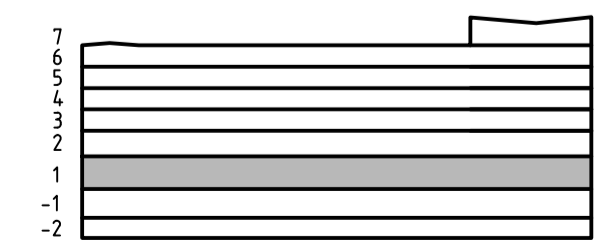

PH 24-04-04

RELATIONSHANDLING	Arkitekt SAR / MSA MAGNUS RYDSTERN	Kv NILS 21, MALMÖ
BYGGHANDLING	magnus@magnusrydstern.se +46 733 306869	PLAN - DEL AV BOTTENVÄNING
FÖRFRÅGNINGSUNDERLAG	RITAD AV, KONSTRUERAD AV MR	SKALA 1:100 (A1) / 1:200 (A3)
PRELIMINÄRHANDLING	ORT, DATUM MALMÖ 24-XX-XX	RITNINGNUMMER A0:011
BYGGLOVHANDLING		ÄNDR BET