


FÖRKLARINGAR

Alla mått i mm om ej annat anges.

FÖRESKRIFTER

Alla mått kontrollmäts på plats och eventuella avvikelser rapporteras skyndsamt till arkitekt för vidare hantering. Entreprenör ansvarar för att stora byggnadsdelar kan transporteras till slutgiltigt läge. Tillverkare skall stämma av konstruktion med arkitekt. Förändringar i utförande i förhållande till ritningar får ej göras utan medgivande från Konzept™. Alla arbeten skall utföras i enlighet med god hantverkssed, branchstandard och tillverkarens anvisningar i ovan nämnd ordning.

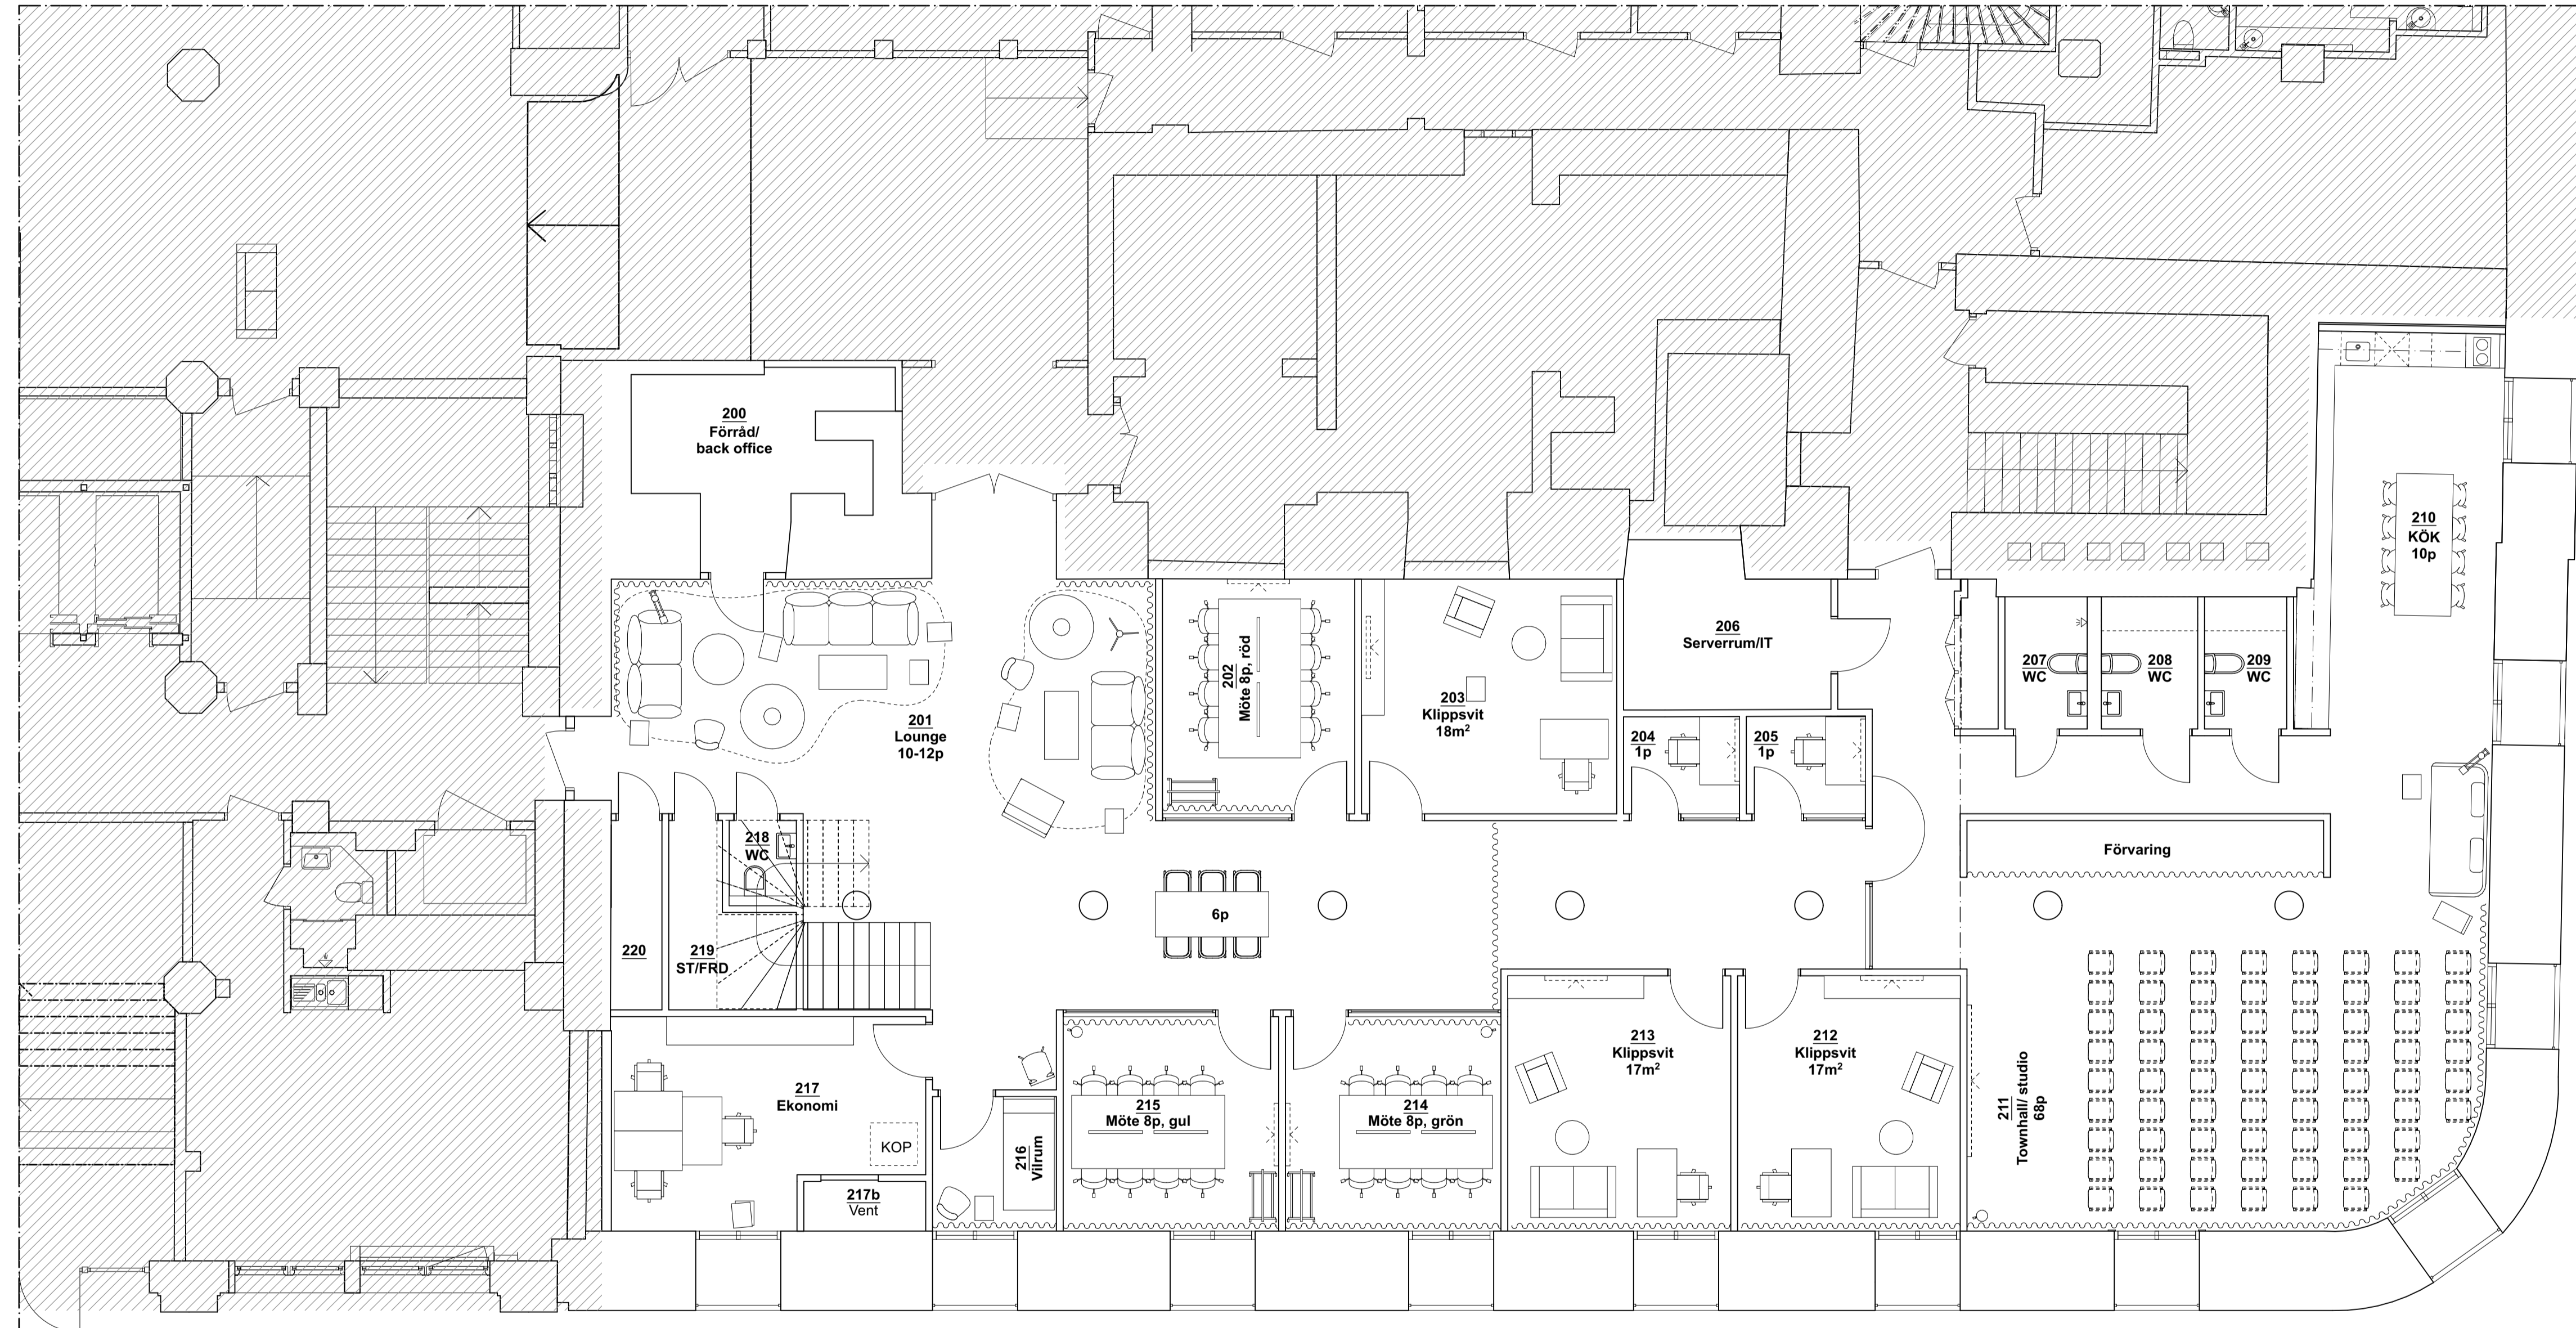

C	Rumsnummer	2023-05-09	EO
B	Ritningsnummer, serverrum, WC	2023-03-30	NIB
A	Planlayout, inredning	2023-03-10	NIB
BET	ÄNDRING AV/SE	DATUM	Sign.

INFOHANDLING

Acne Advertising

koncept™ | PART OF AFRY

IA	Koncept TM, 010-585 06 00	HANDLAGGARE
LUPPORAG NR	ACTHU04	FRA
DATUM	2023-02-22	UM

Möbleringsplan, Källarplan

SKALA	A3=50%	NUMMER	BET
1:75		IA-INFO-1-020	C