

ENTRÉPLAN
Skala 1:200

FHK

Västerstaden
Tor 3 AB VSD7180
c/o Förvaltnings AB Västerstaden
Box 11094, 404 22 GÖTEBORG
Org. nr.: 559027-7959

Ritad av
JOHAN NILSSON
Arkitekt SAR/MSA
Tel: 0735-879531
johan.nilsson@vasterstaden.se

Göteborg den
2024-01-15

Rev.	Revideringen avser	Datum	Sign.
------	--------------------	-------	-------


BEFINTLIGT UTSEENDE

KV TOR 3
KUNGSGATAN 36
461 30 TROLLHÄTTAN

Ritning
ENTRÉPLAN – BEF. UTSEENDE

Skala
1:200 (A3)

Ritn. nr. **A:101** Rev.

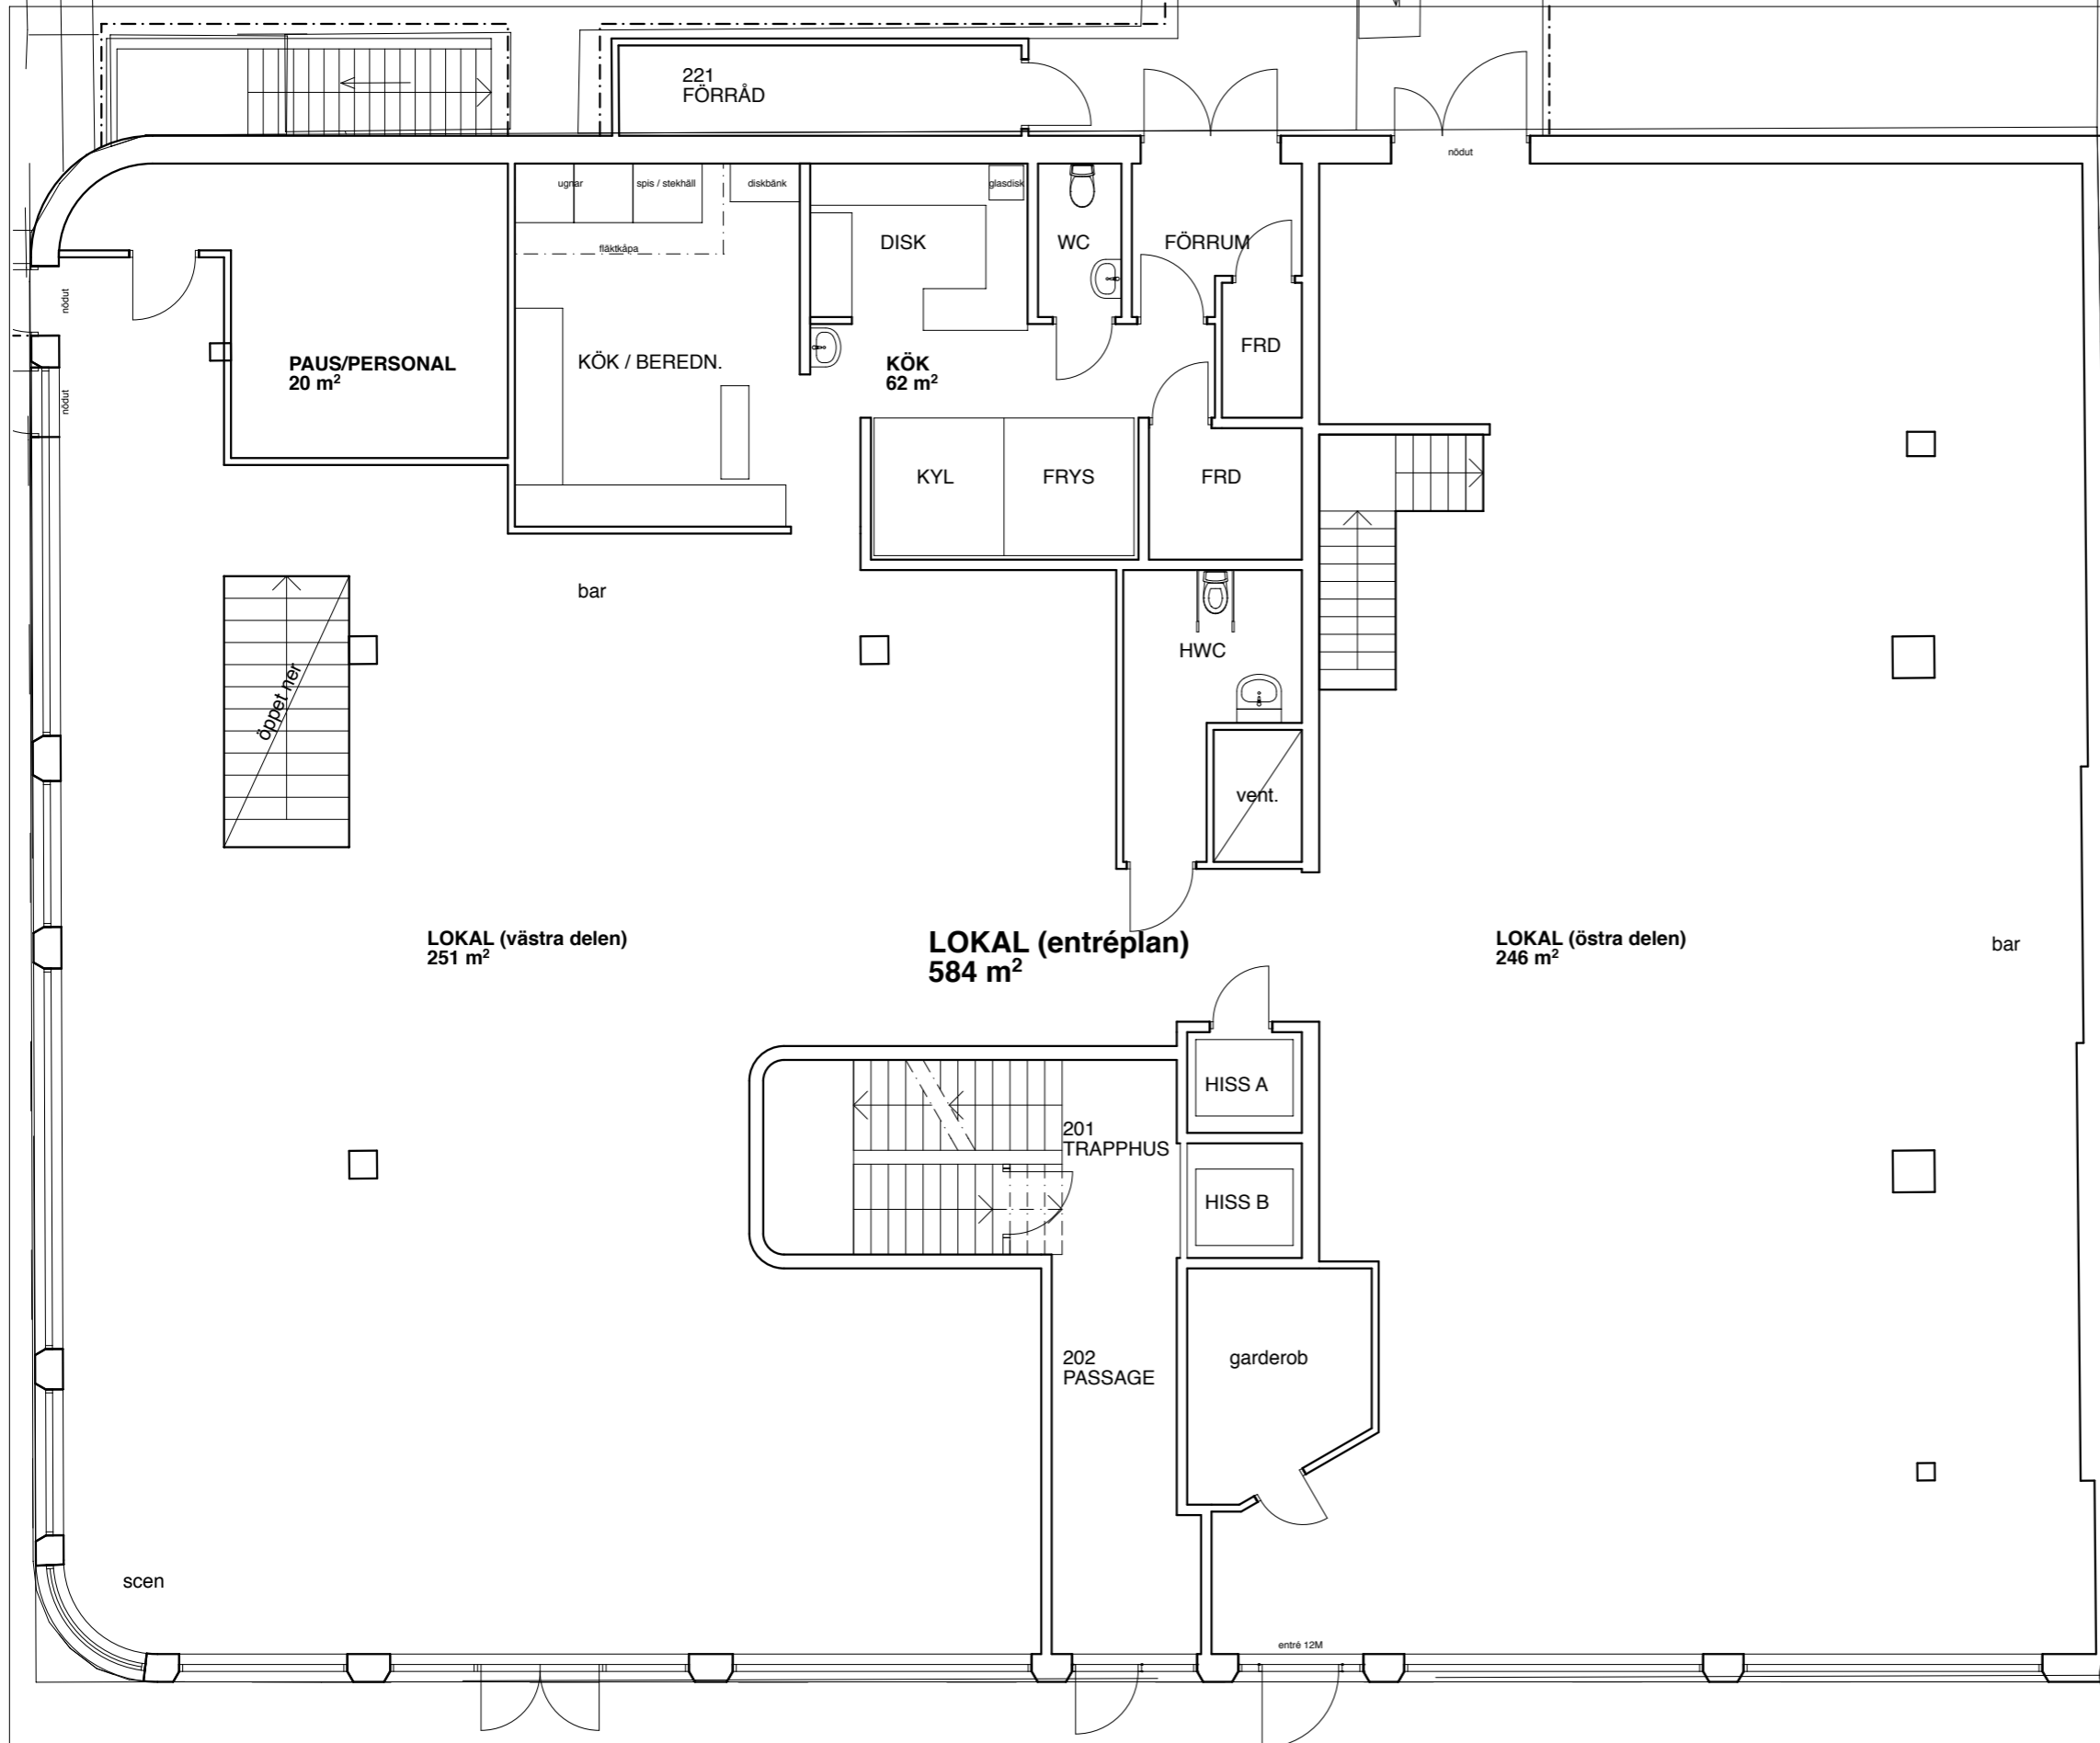

ENTRÉPLAN
Skala 1:100

0 5 10 m (1:100 / A3)

Rev.	Revideringen avser	Datum	Sign.
------	--------------------	-------	-------


BEFINTLIGT UTSEENDE

KV TOR 3
KUNGSGATAN 36
461 30 TROLLHÄTTAN

Ritad av JOHAN NILSSON	Arkitekt SAR/MSA Tel: 0735-879531 johan.nilsson@vasterstaden.se
Göteborg den 2024-01-15	

Ritning ENTRÉPLAN – BEF. UTSEENDE
Skala 1:100 (A3)

Ritn. nr.	Rev.
A:102	

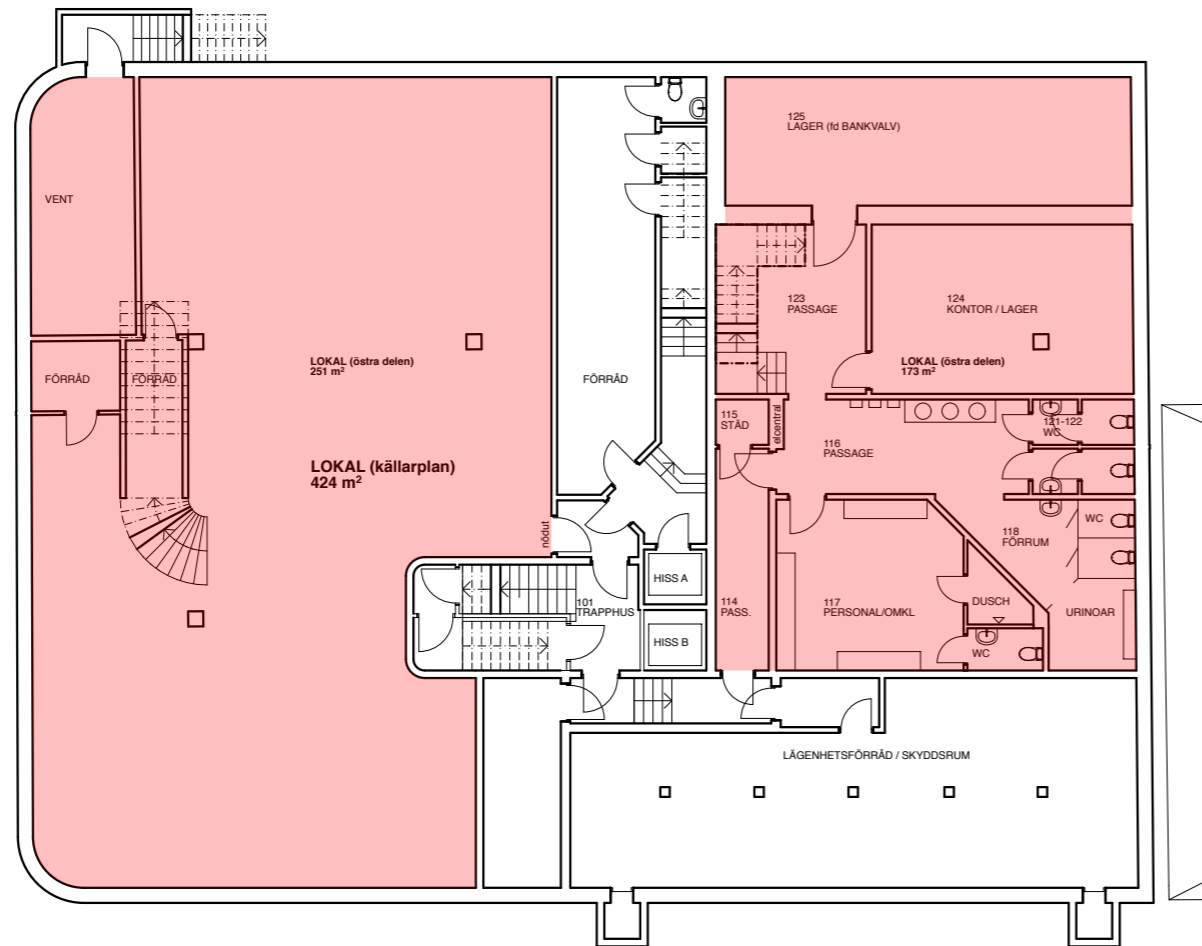

KÄLLARPLAN
Skala 1:200

FHK

Västerstaden
Tor 3 AB VSID7180
c/o Förvaltnings AB Västerstaden
Box 11094, 404 22 GÖTEBORG
Org. nr.: 559027-7959

Ritad av
JOHAN NILSSON
Arkitekt SAR/MSA
Tel: 0735-879531
johan.nilsson@vasterstaden.se

Göteborg den
2024-01-15

Rev.	Revideringen avser	Datum	Sign.


BEFINTLIGT UTSEENDE

KV TOR 3
KUNGSGATAN 36
461 30 TROLLHÄTTAN

Ritning
KÄLLARPLAN – BEF. UTSEENDE

Skala
1:200 (A3)

Ritn. nr. **A:201** Rev.

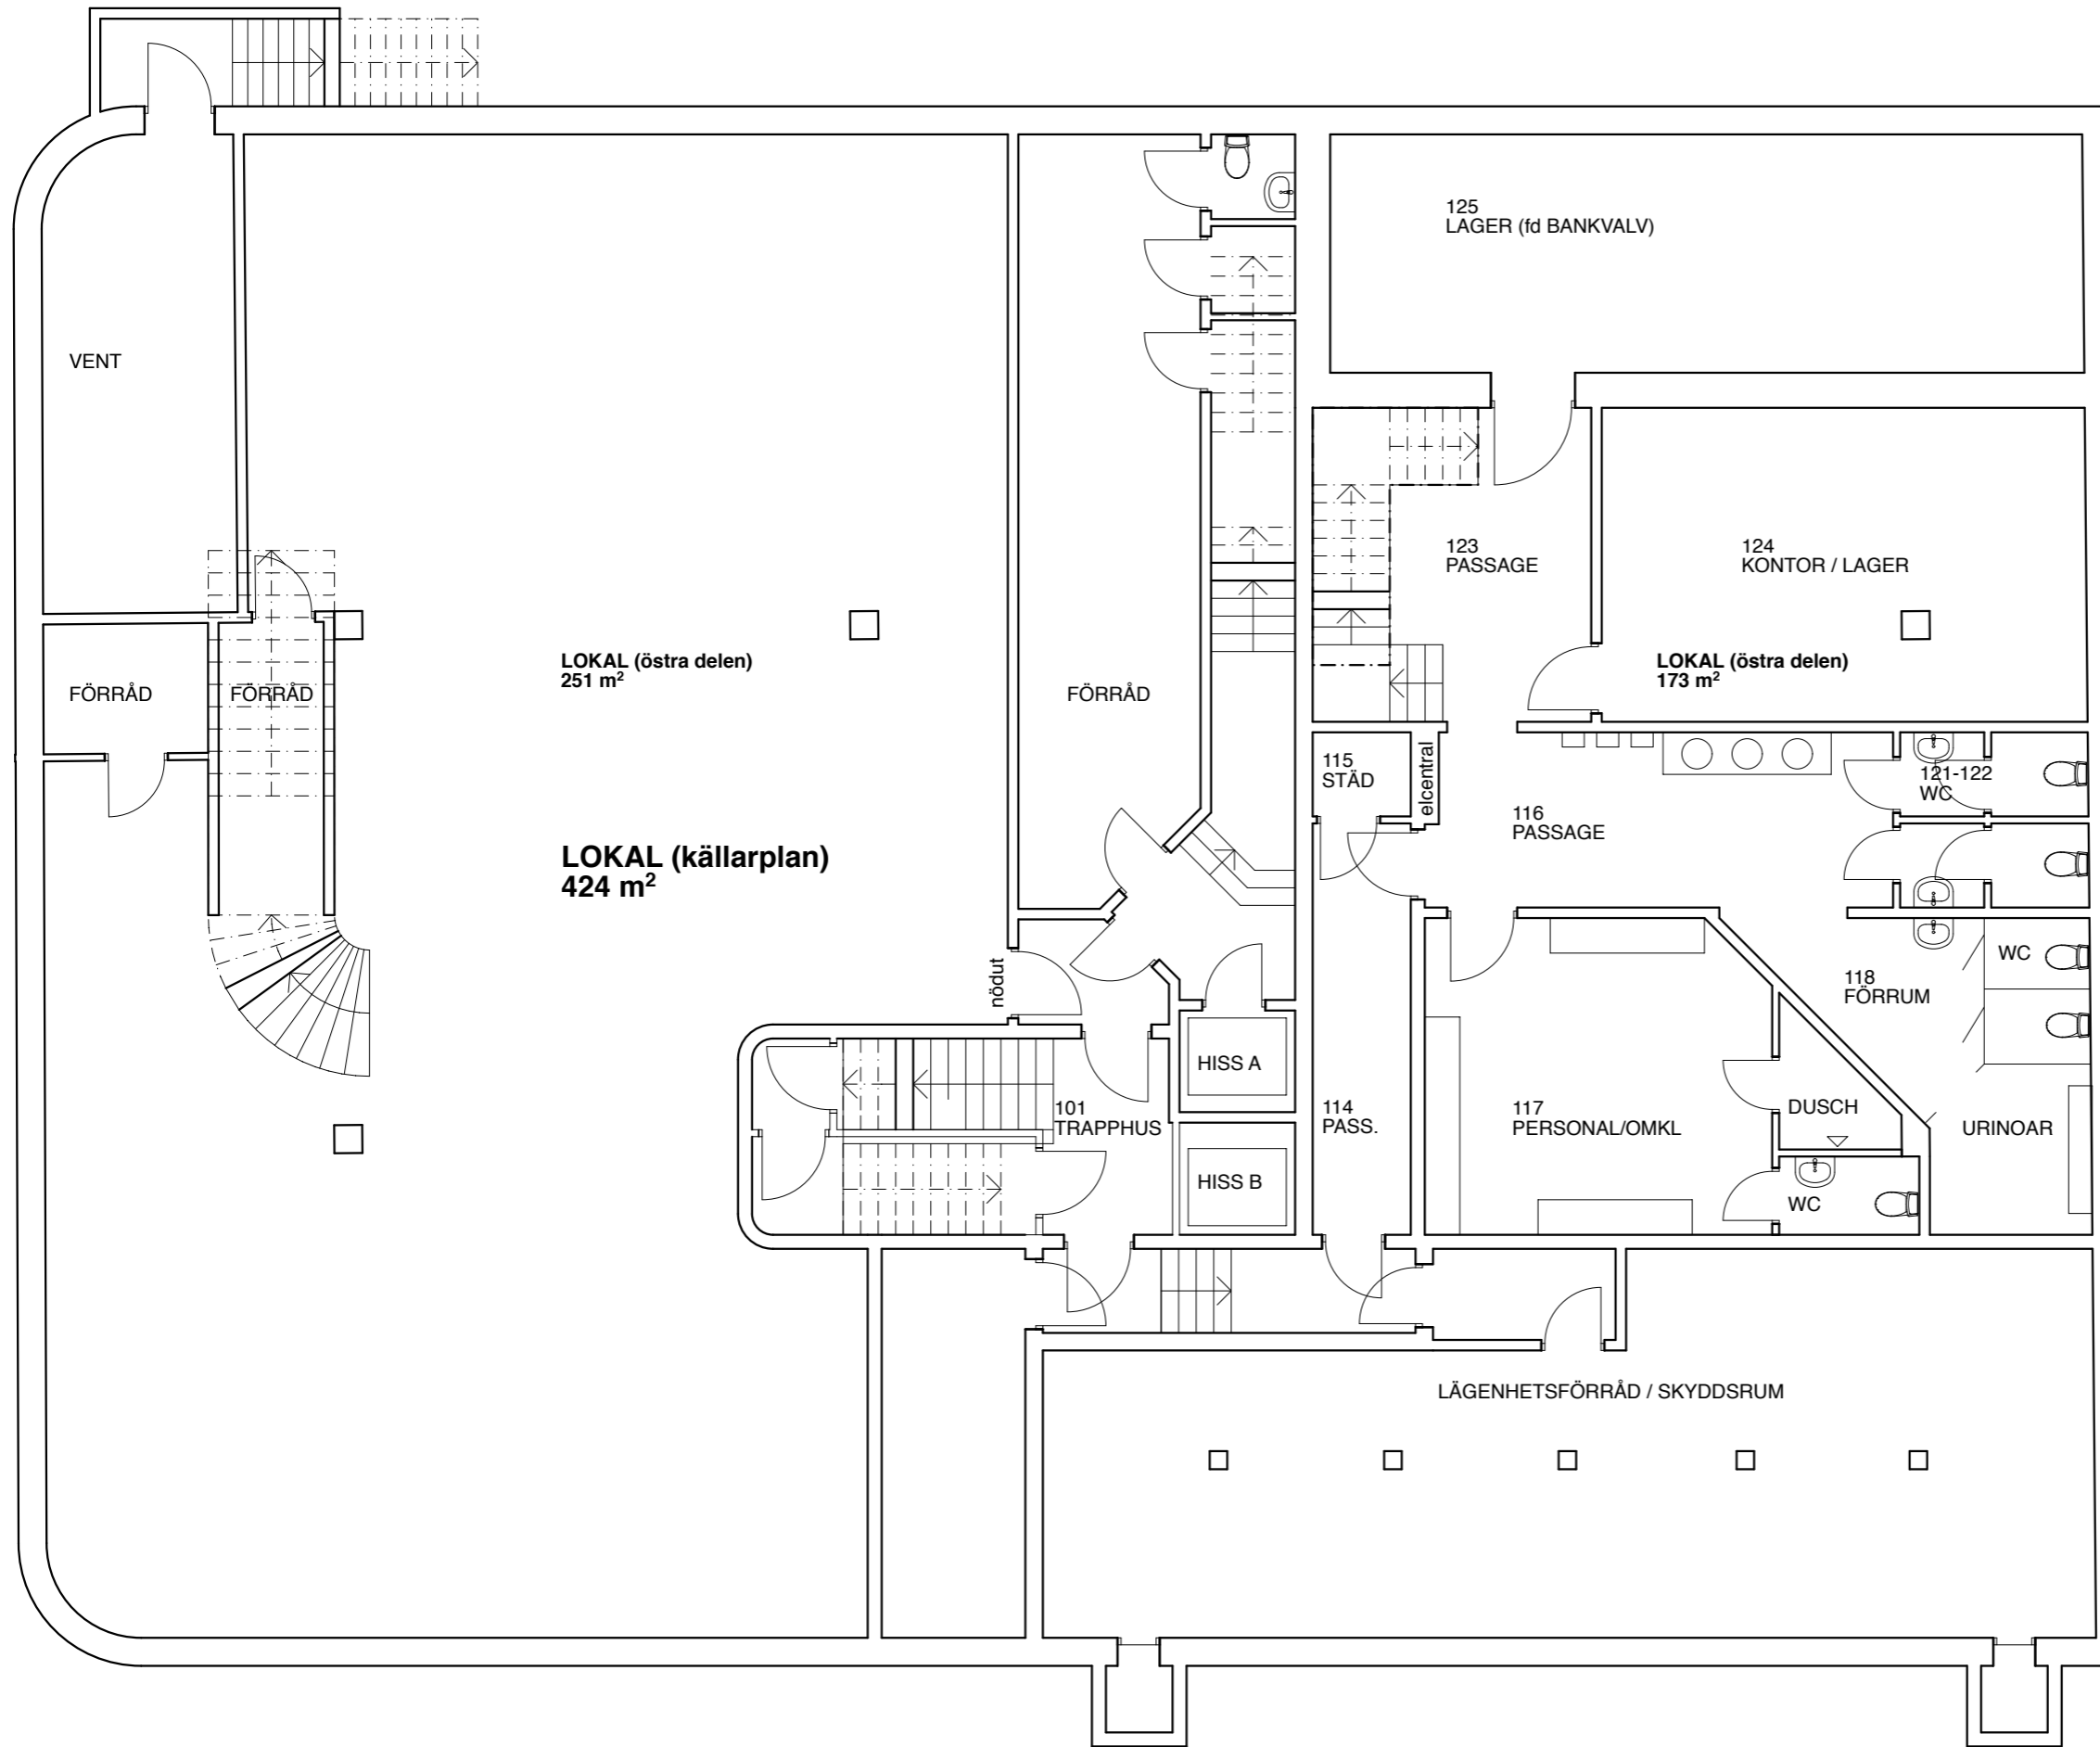

Rev.	Revideringen avser	Datum	Sign.
------	--------------------	-------	-------

BEFINTLIGT UTSEENDE

KV TOR 3
KUNGSGATAN 36
461 30 TROLLHÄTTAN

KÄLLARPLAN
 Skala 1:100

Ritad av
JOHAN NILSSON
 Göteborg den
 2024-01-15


Arkitekt SAR/MSA
 Tel: 0735-879531
 johan.nilsson@vasterstaden.se

Ritning
KÄLLARPLAN – BEF. UTSEENDE
 Skala
 1:100 (A3)


Ritn. nr.
A:202

Rev.



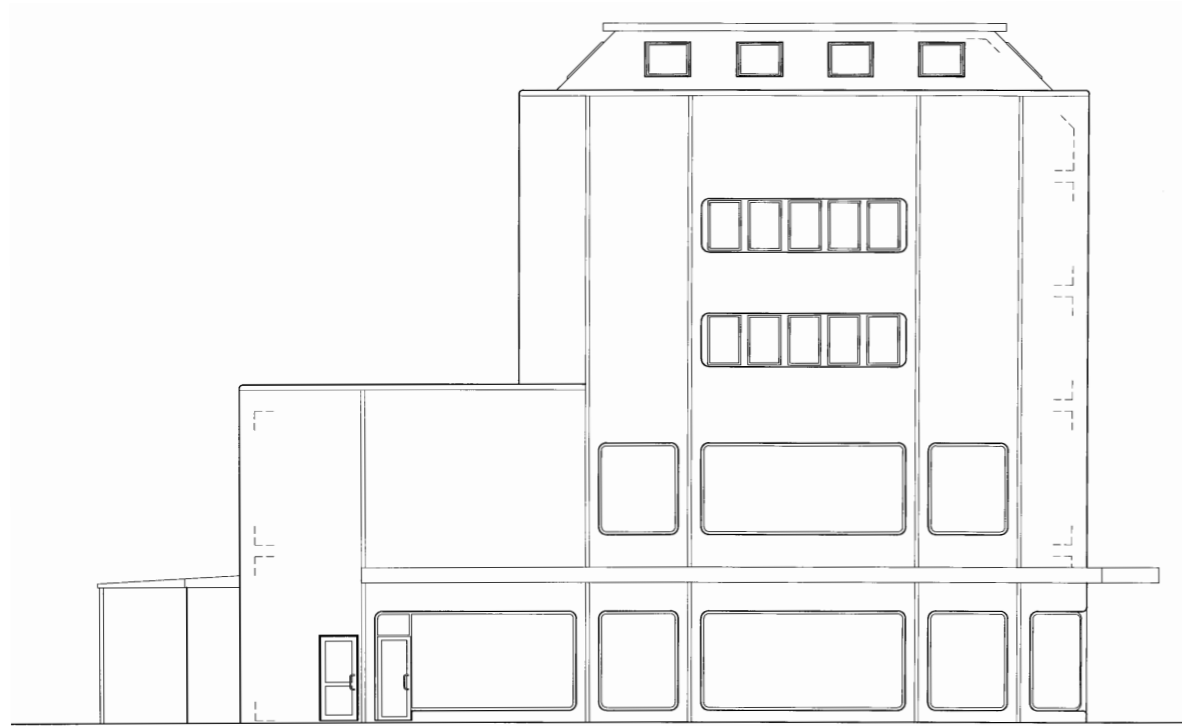


FASAD MOT VÄSTER (MAGASINSGATAN)
Skala 1:200

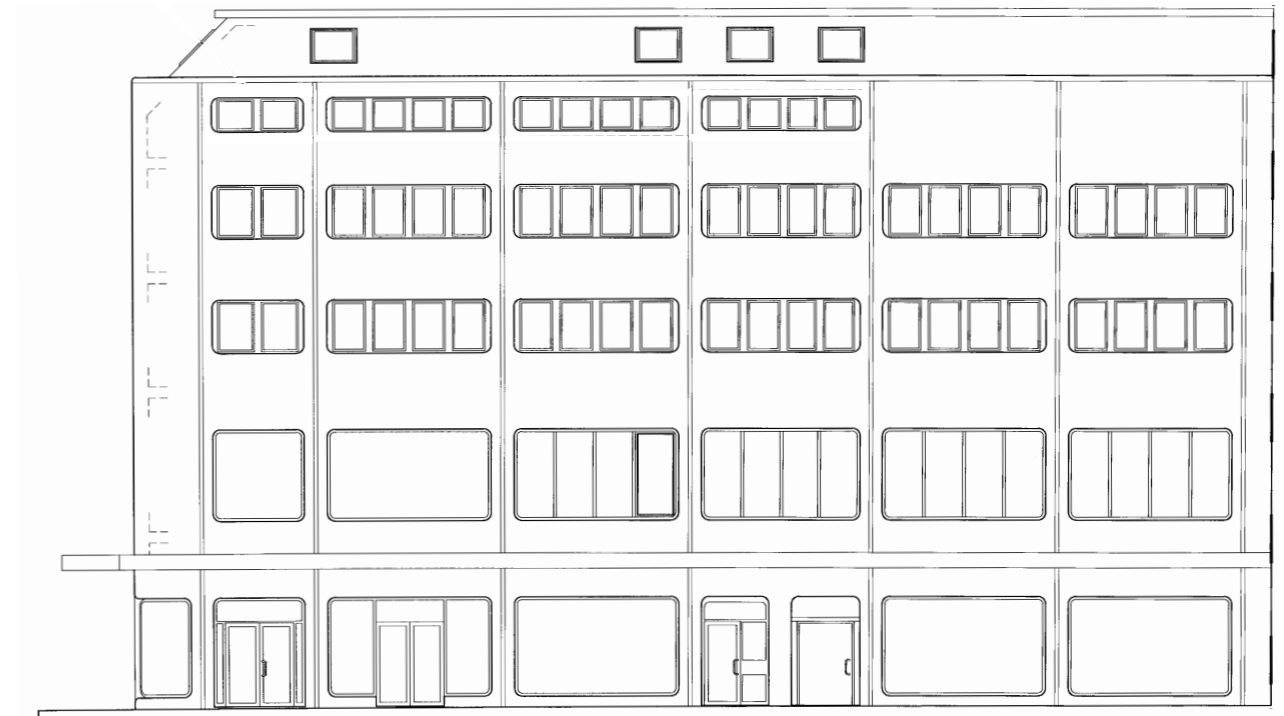

FASAD MOT SÖDER (KUNGSGATAN)
Skala 1:200

Fasadritningar efter bygglovshandling 2015-12-14 av
Nils Andréasson Arkitektkontor AB

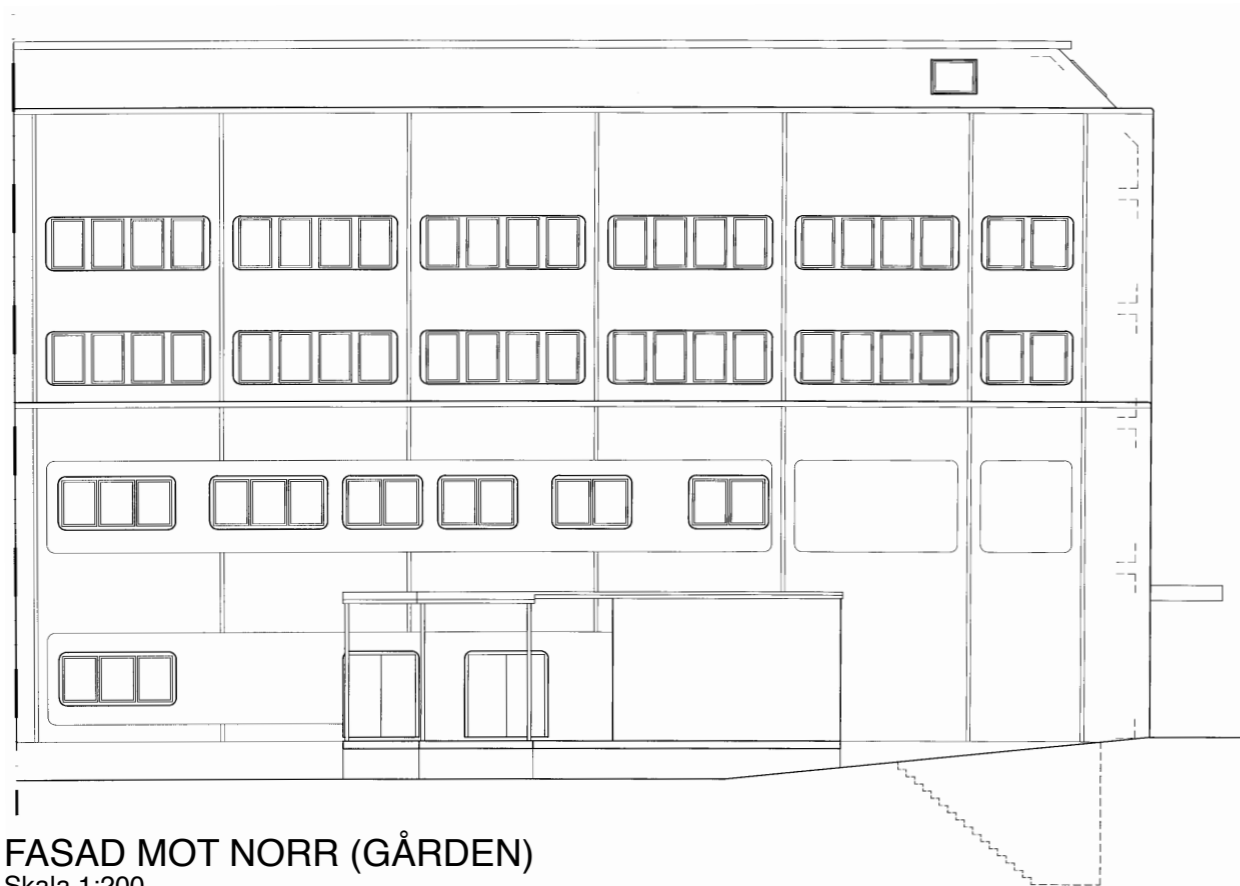

FASAD MOT NORR (GÅRDEN)
Skala 1:200

FHK

Västerstaden
Tor 3 AB VSID7180
c/o Förvaltnings AB Västerstaden
Box 11094, 404 22 GÖTEBORG
Org. nr.: 559027-7959

Ritad av
JOHAN NILSSON
Arkitekt SAR/MSA
Tel: 0735-879531
johan.nilsson@vasterstaden.se

Göteborg den
2024-01-15

Rev.	Revideringen avser	Datum	Sign.

BEFINTLIGT UTSEENDE

KV TOR 3
KUNGSGATAN 36
461 30 TROLLHÄTTAN

Ritning
FASADER – BEF. UTSEENDE

Skala
1:200 (A3)

Ritn. nr. **A:301** Rev.