


MILJÖ OCH STADSBYGGNAD  
 UDDEVALLA KOMMUN  
 2012-01-13  
 Dnr 2011/1338 H nr 12  
 OBI A nr

REVIDERAD  
 RITNING  
*Oliver Ström*  
 Miljö och Stadsbyggnad  
 Uddevalla

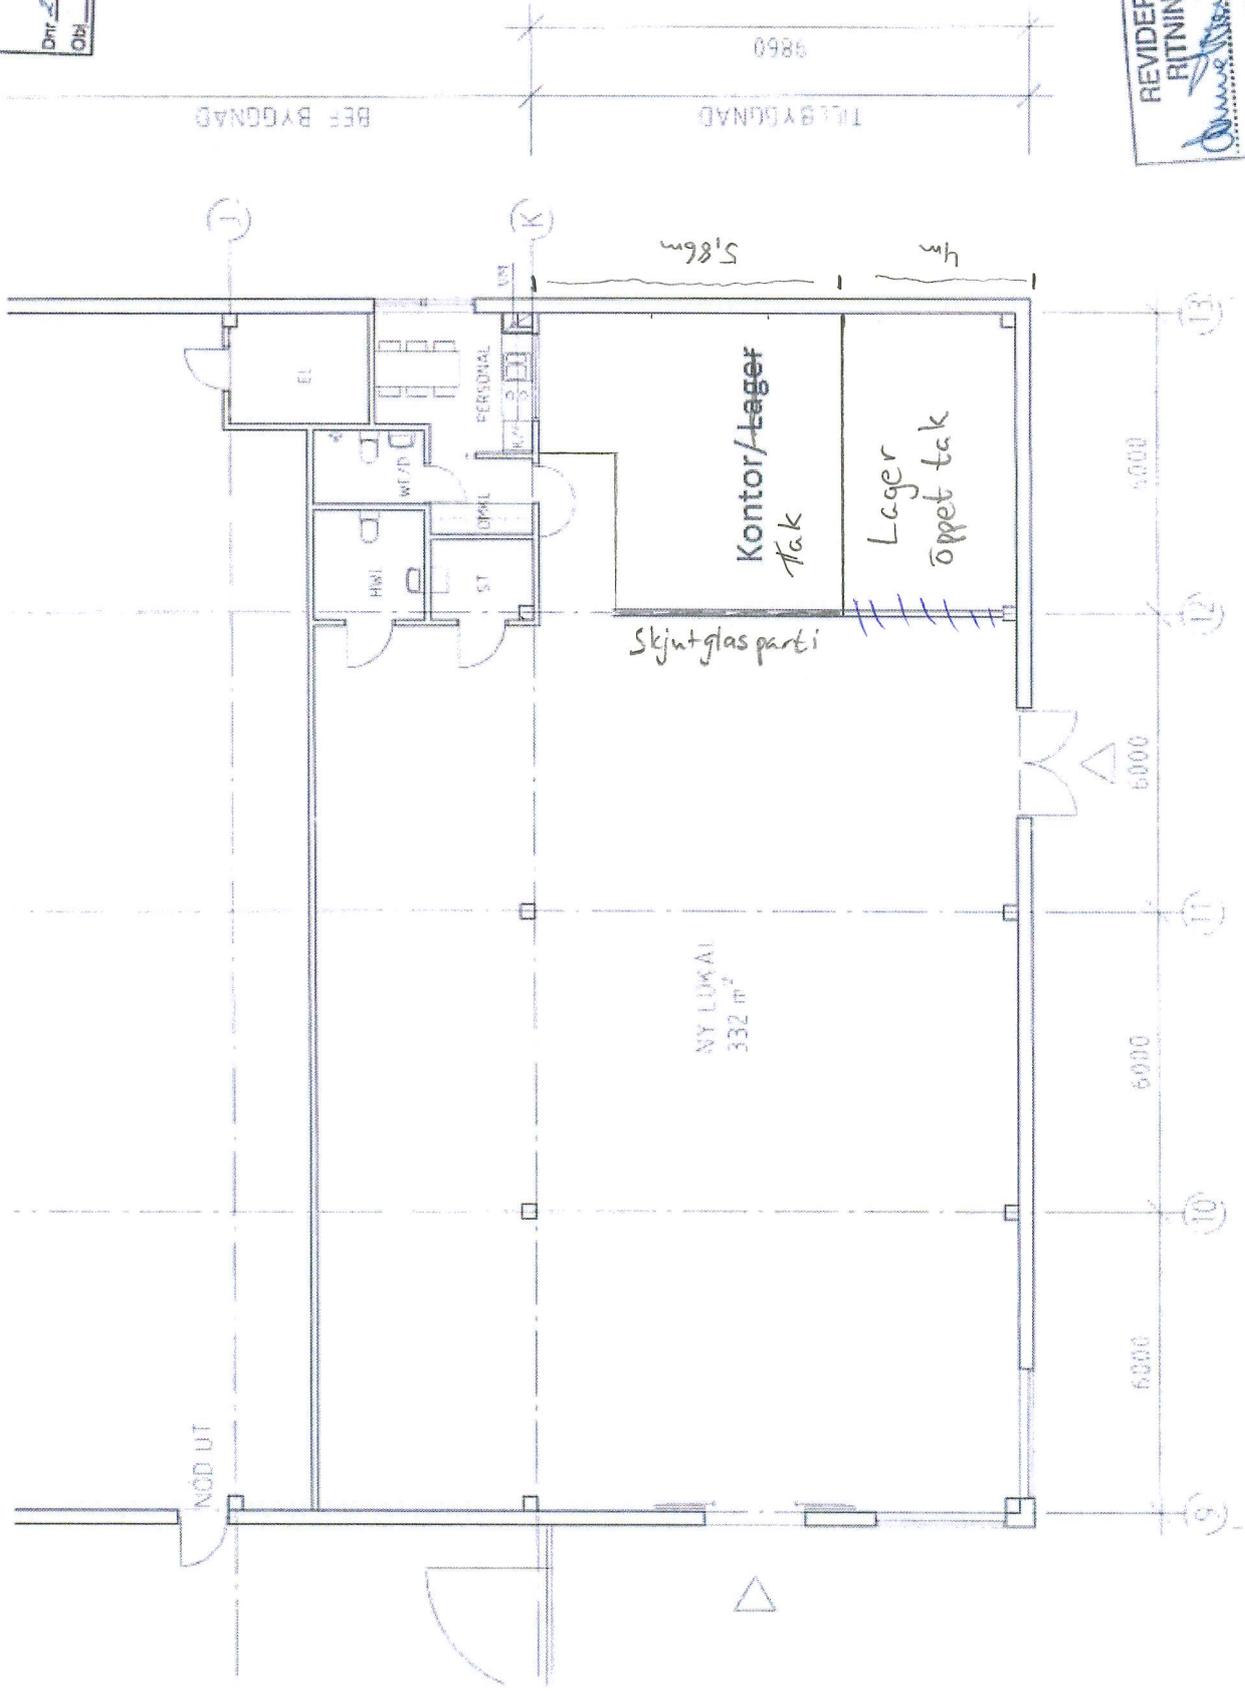

*Ström*