

2023-05-17 07:26:32

SKALA 1:100



METER

OBS! CONSULTEC KAN EJ GARANTERA ATT
PRESSENS PLACERING PÅ RITNINGEN ÄR 100%
KORREKT, PÅ GRUND AV OSÄKERHET I ÖVER-
FÖRING MELLAN CAD-VERSIONER

BET	ÄNDRINGEN AVSER	DATUM	SIGN
-----	-----------------	-------	------

LAGRET 2


A AFRY Ark Studio tel. 010-505 00 00

UPPDRAG NR	RITAD/KONSTR. AV	HANDLÄGGARE
DATUM	ANSVARIG	


NUMMER A-101

BOTTENPLAN


SKALA A1 1:100 A3 1:200

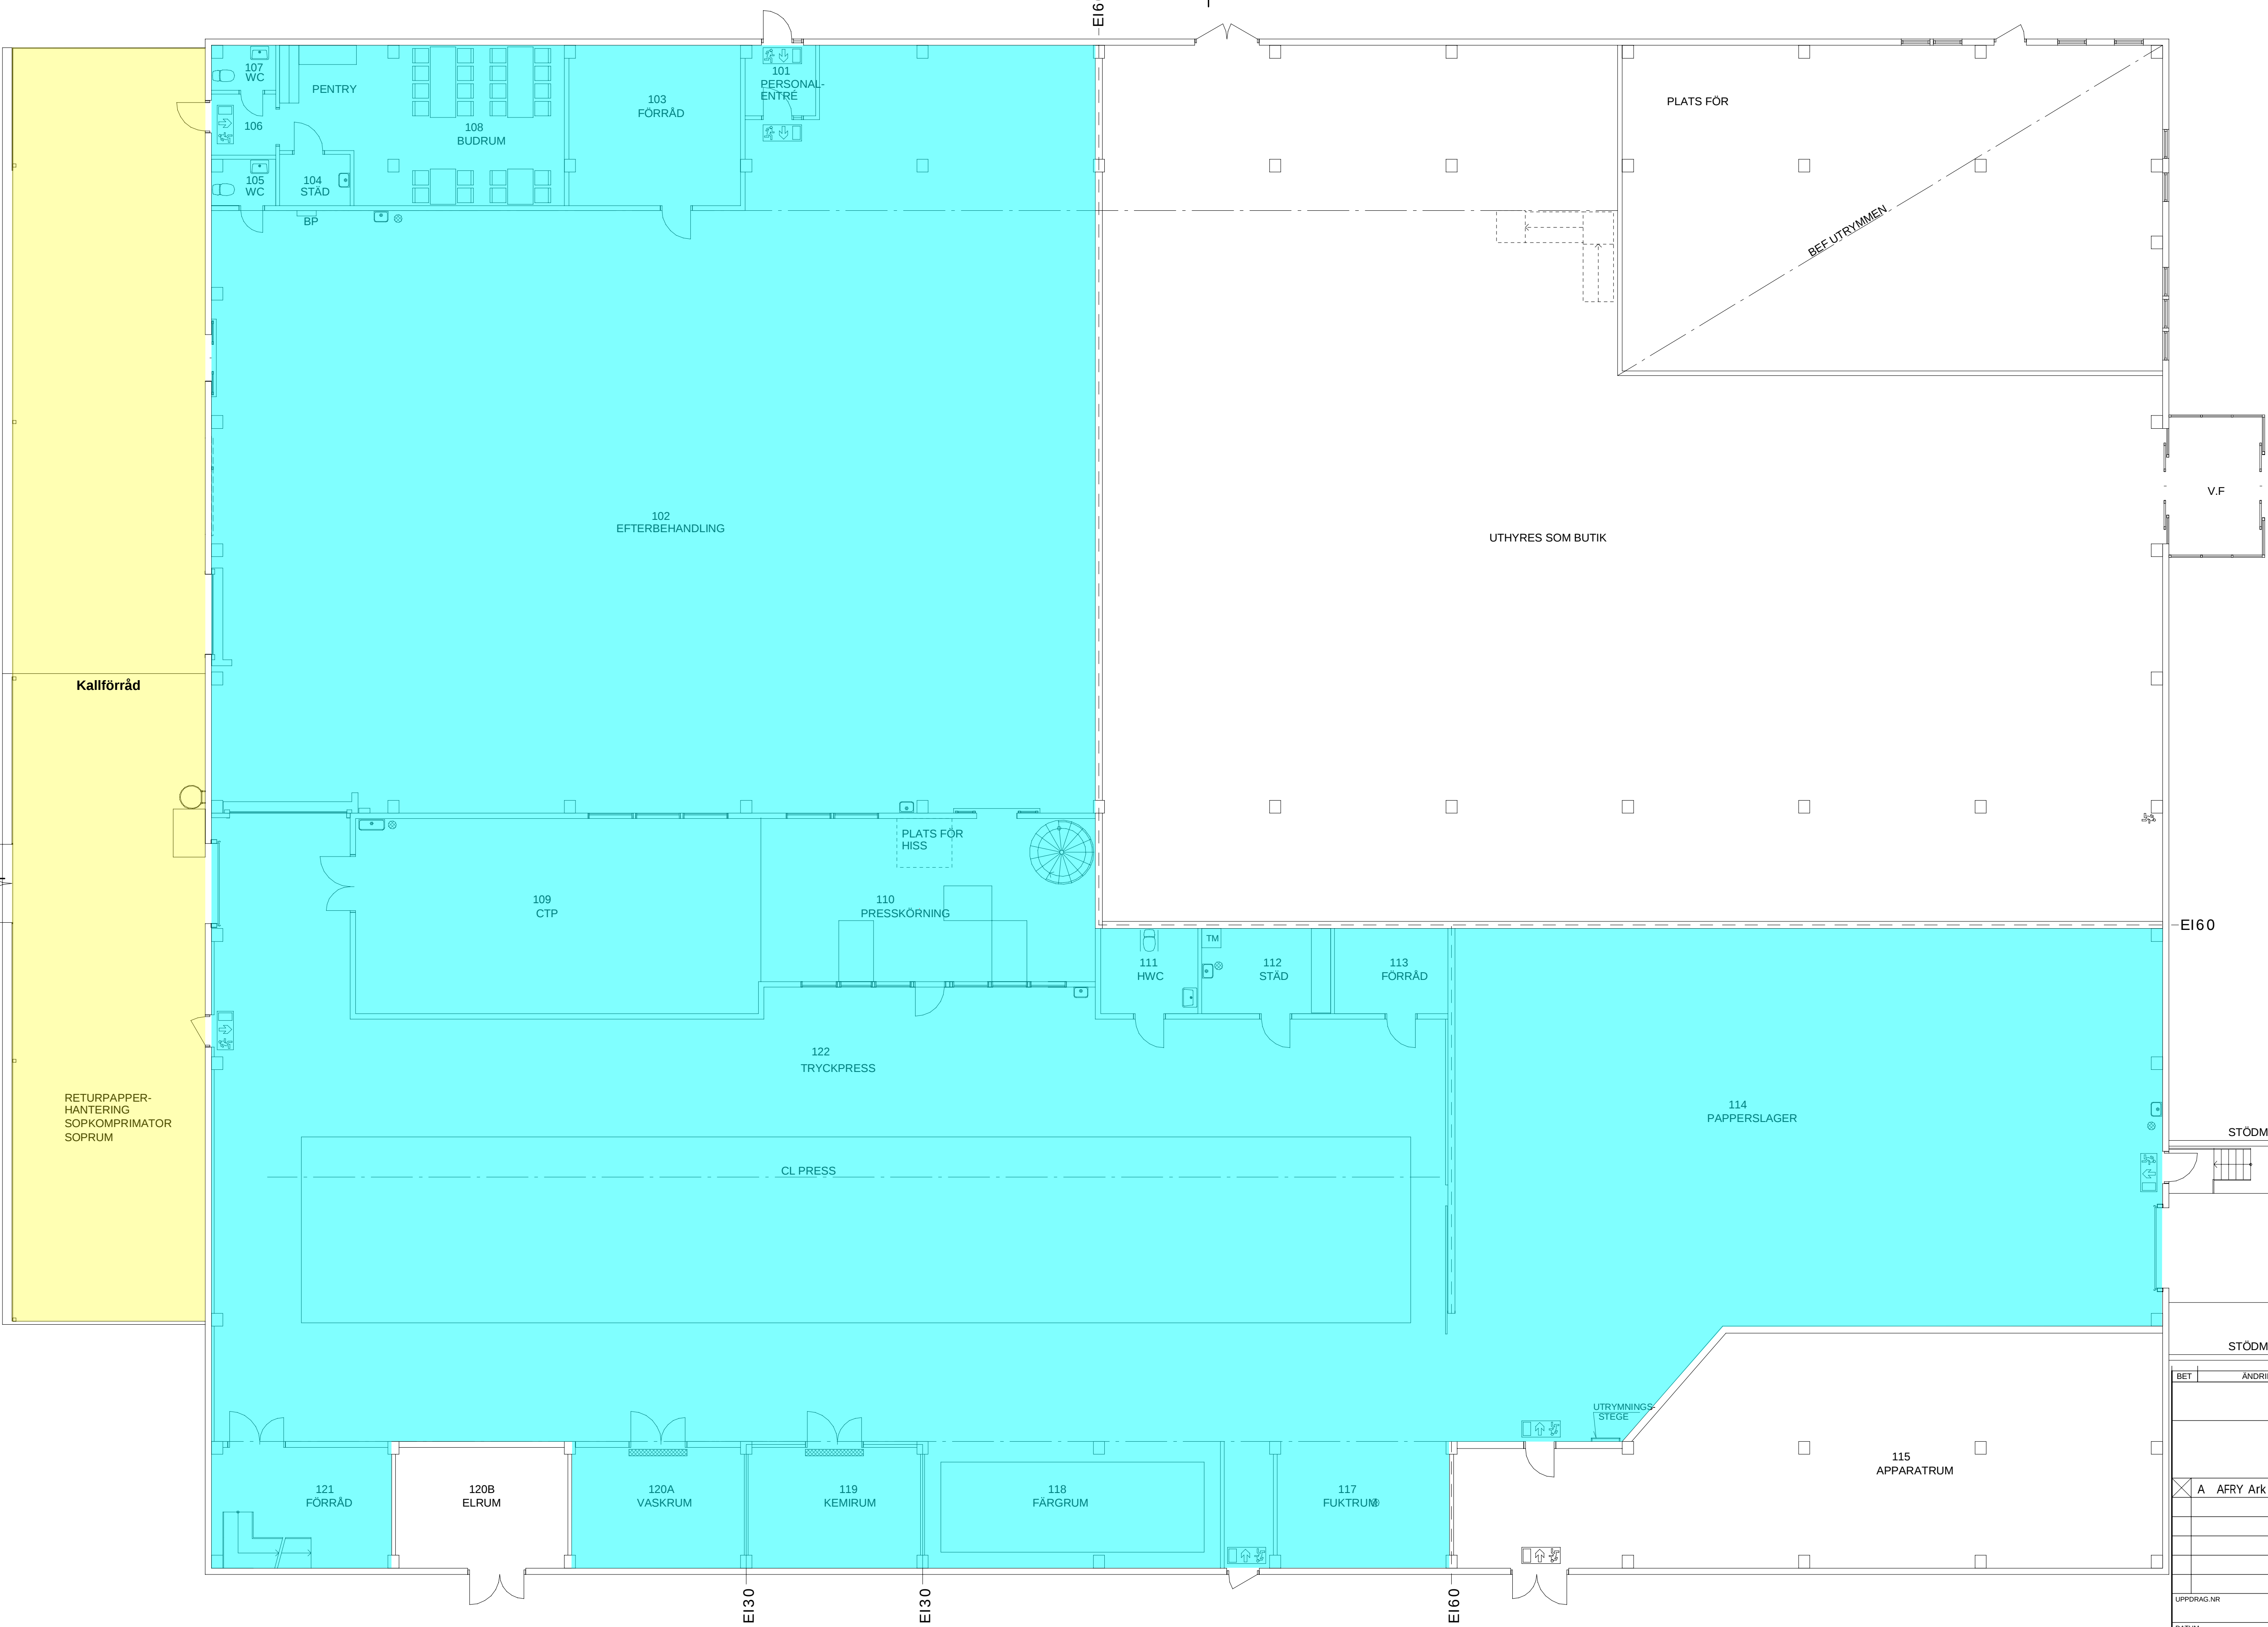


2023-05-17 07:25:05

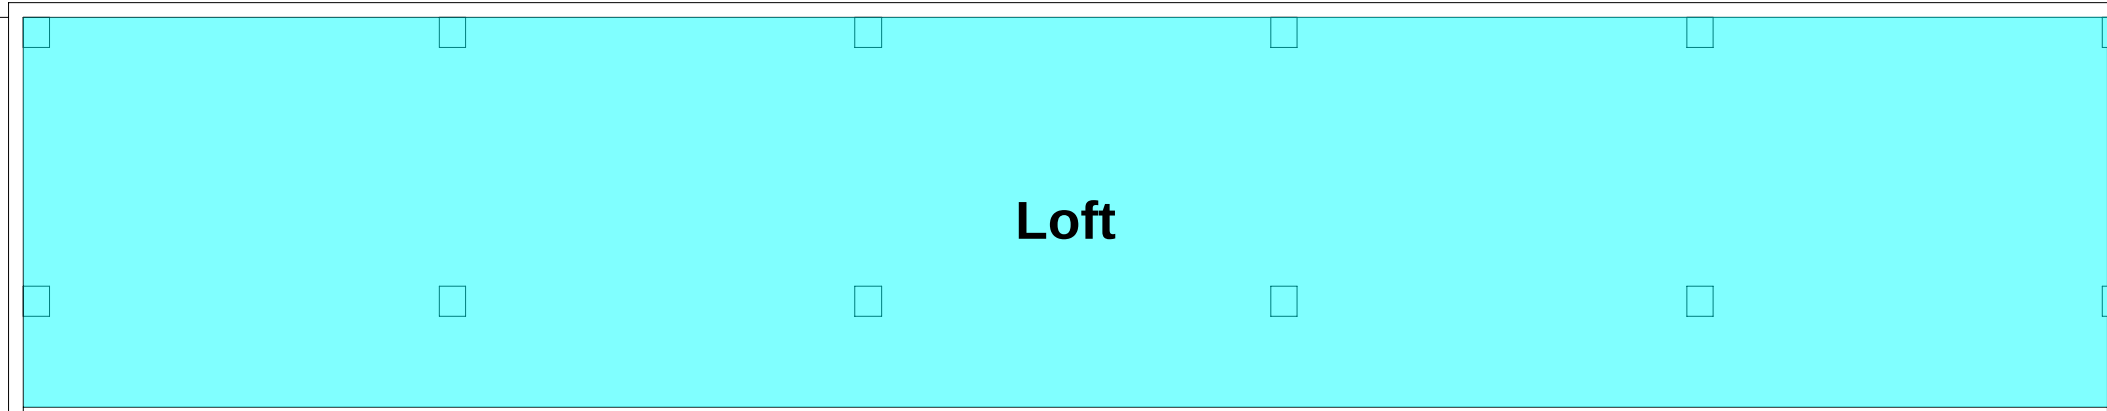


Loft

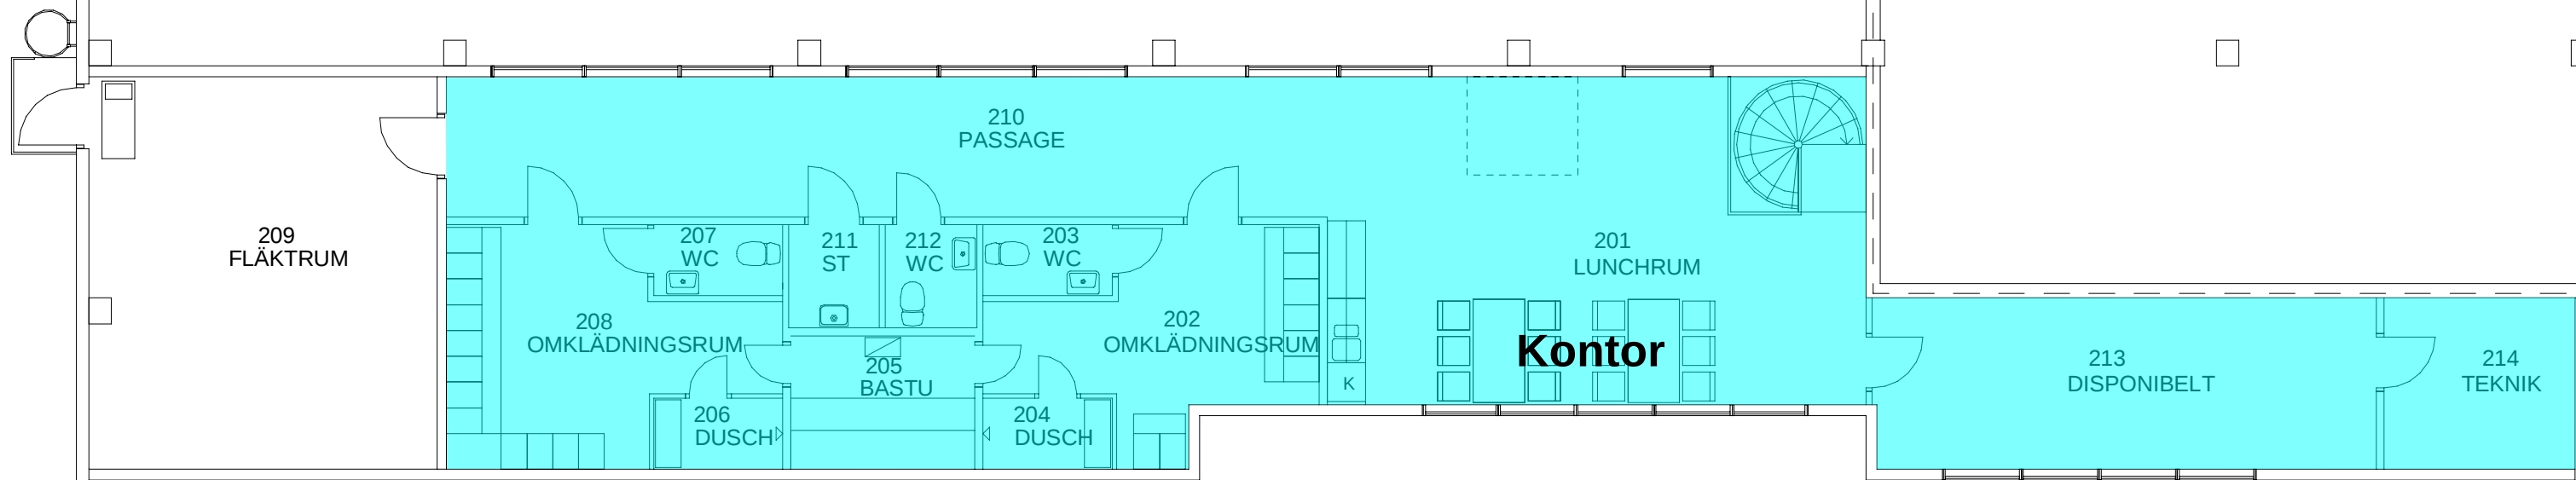

Kontor

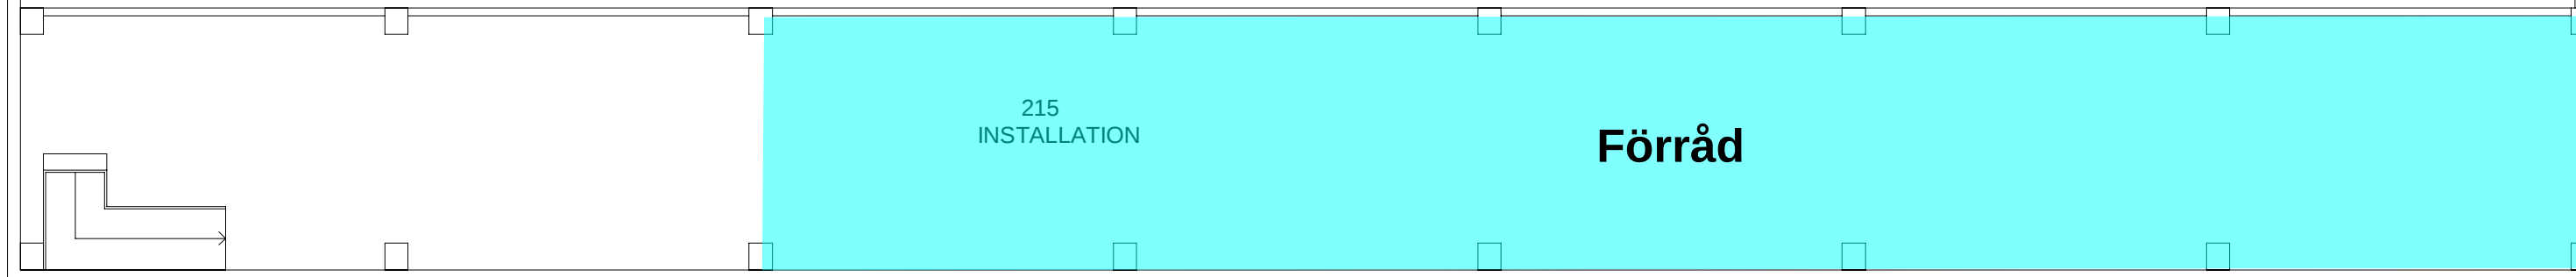


Förråd

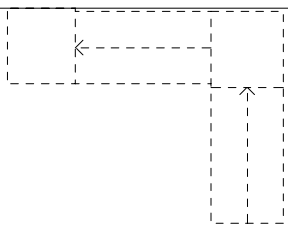

UTRYMNINGS-
STEGE

SKALA 1:100

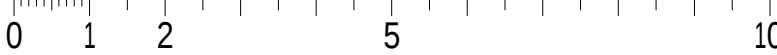

METER

BET	ANDRINGEN AVSER		DATUM	SIGN
LAGRET 2				
✕	A AFRY Ark Studio		tel. 010-505 00 00	
UPPDRAG NR	RITAD/KONSTR. AV	HANDLÄGGARE		
	HK	H. KARLSSON		
DATUM	ANSVARIG			
PLAN 1 TRAPPA				
SKALA	NUMMER			BET
A1 1:100	A-102			
A3 1:200				