



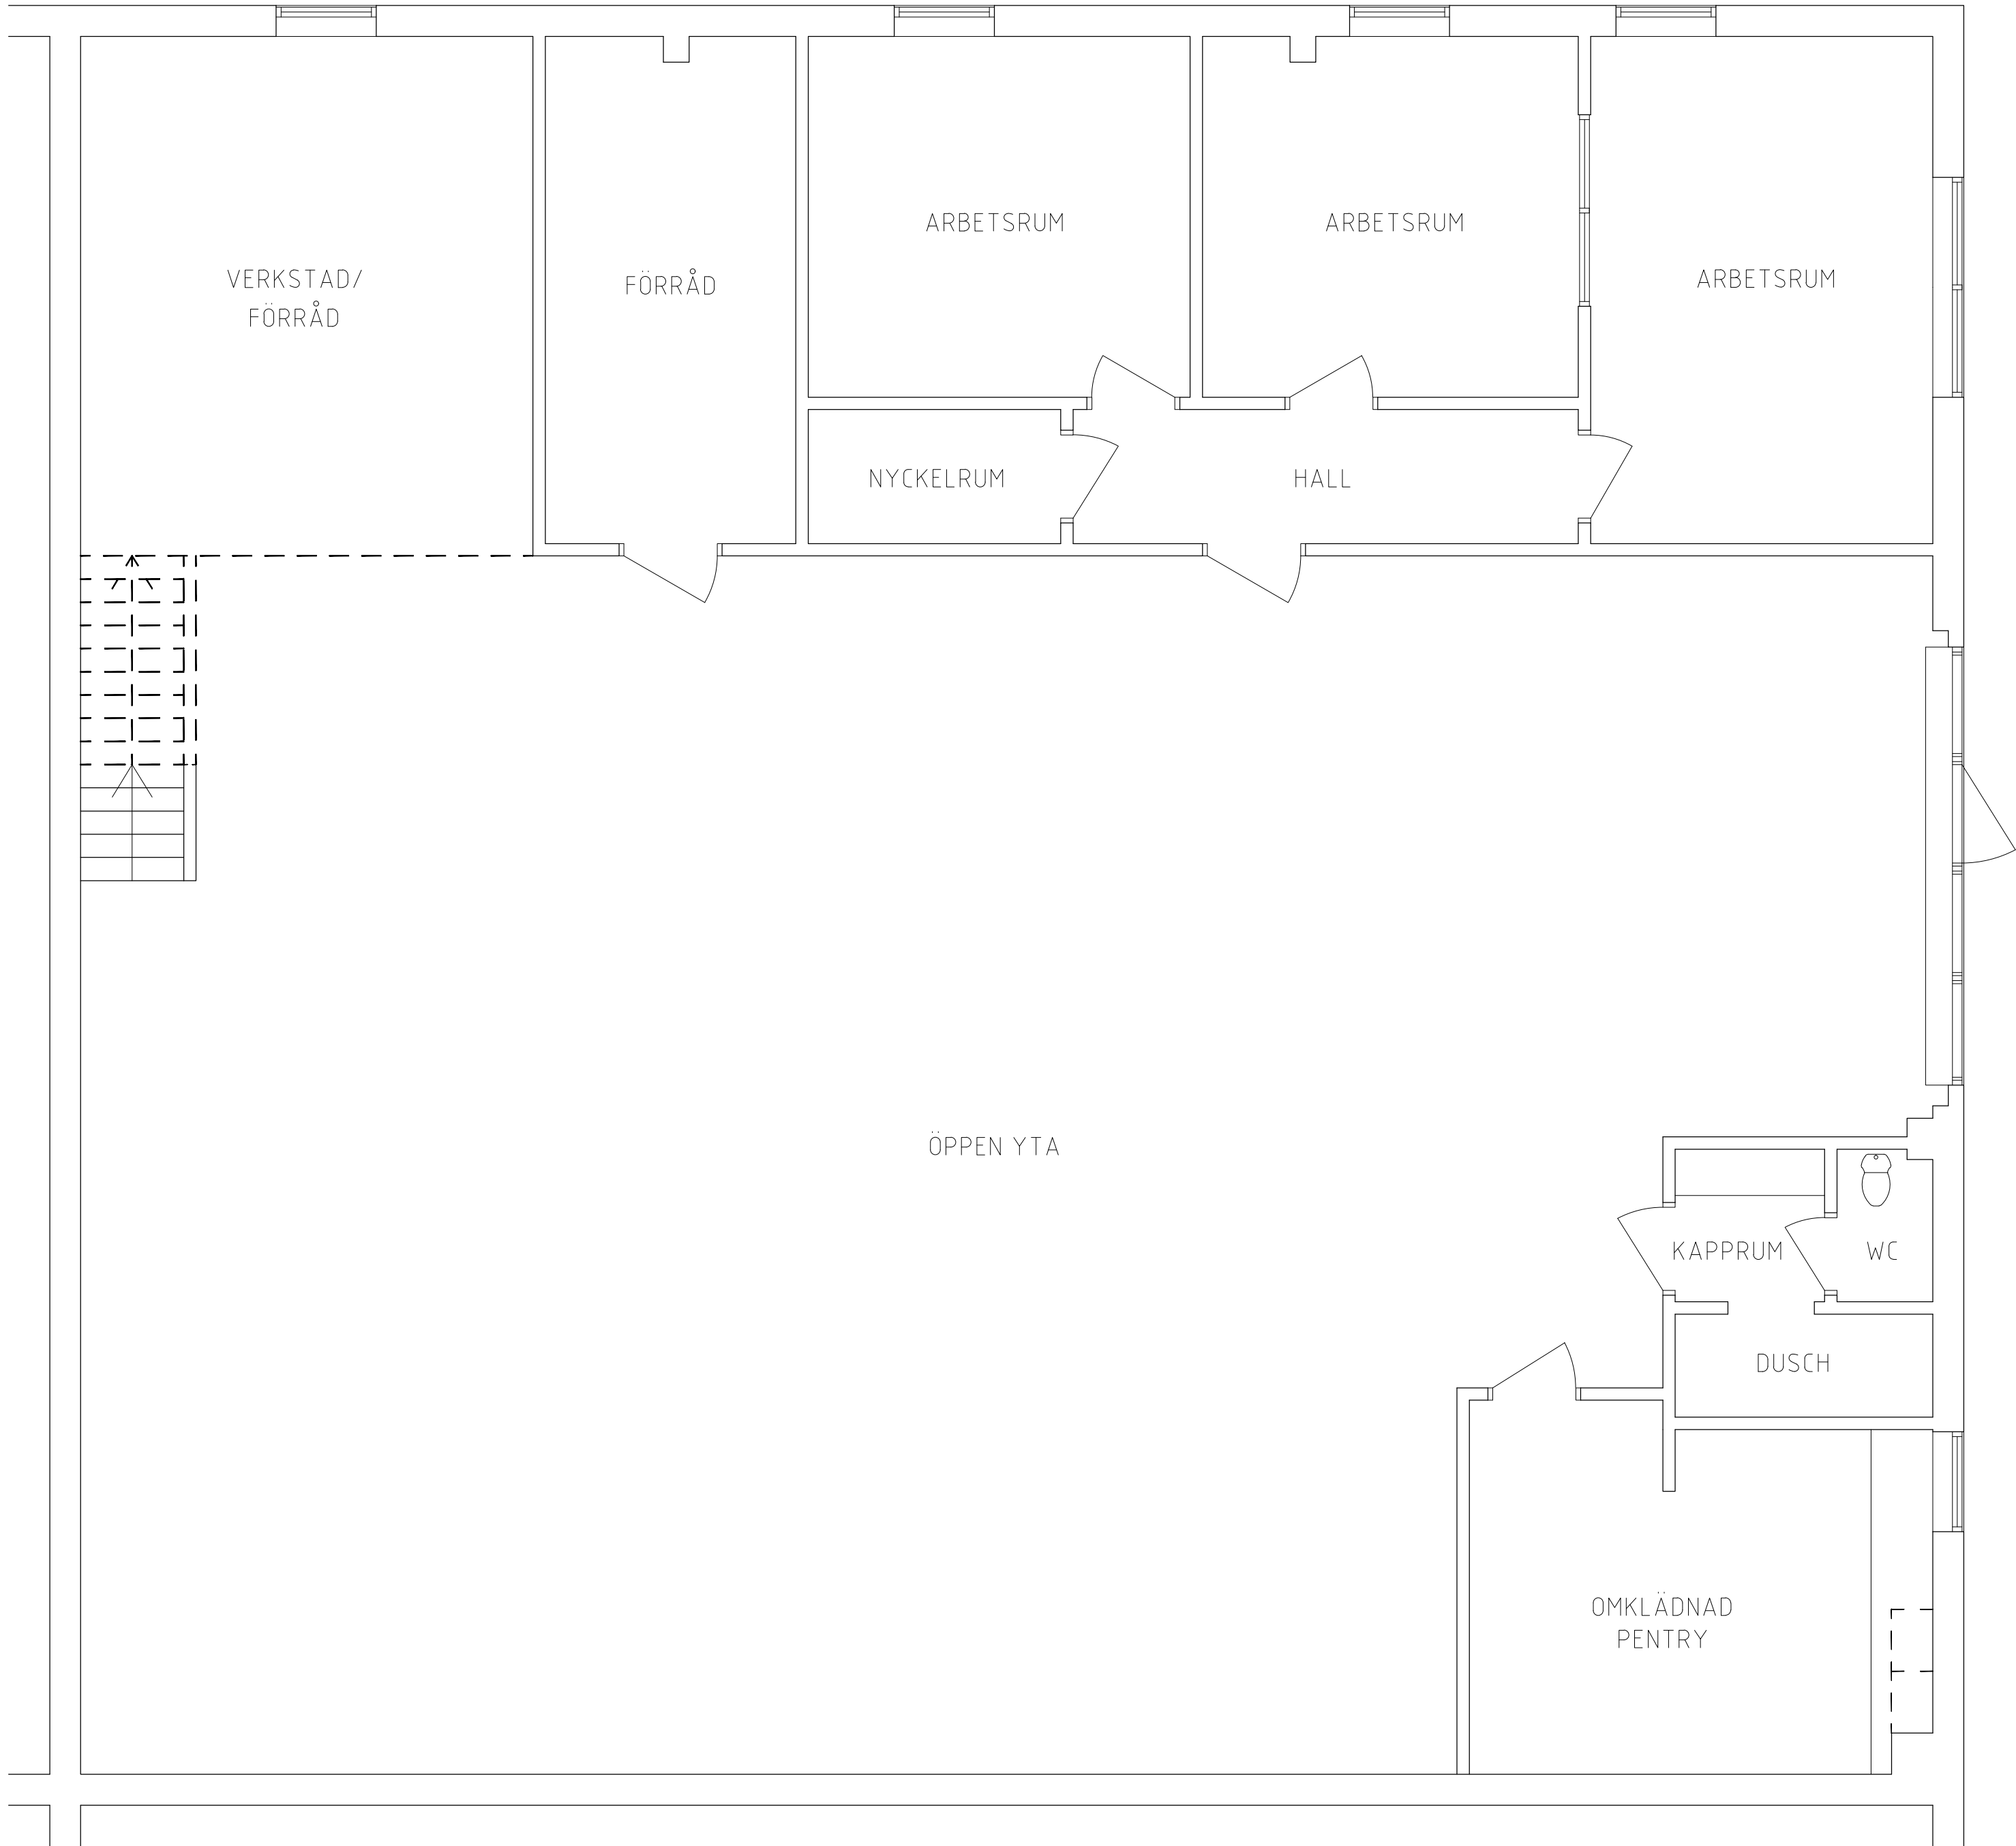

PLAN 1
NUVARANDE UTFÖRANDE

ORIGINALSKALA 1:50

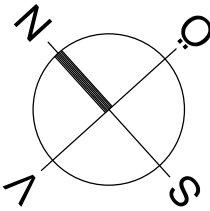

FÖRKLARINGAR

MÅTT ANGES I MILLIMETER.

SKRAFFERADE YTOR AVSER
NYA BYGGNADSDELAR.


NOTERING

Ritningarna är upprättade utifrån underlag från bygglovsarkivet samt egna
inmätningar på plats. Vissa avvikelser mot
verkligt utförande kan därför förekomma.

Denna handling är framtagen som
förslagshandling i syfte att visa möjliga
planlösningar.



Konstruktiva förutsättningar och bärande
delar före entresol behöver kontrolleras och
verifieras av konstruktör i samband med
fortsatt projektering och ombyggnation.

BET	ANT	ÄNDRINGEN AVSER	SIGN	DATUM
FÖRSLAGSHANDLING				
VANDRINGSMANNEN 3 ANDRAD PLANLÖSNING SUNDSVALLS KOMMUN				
B				
Pl				
XA	Skyhill AB – Johan Bjärström E: johan.bjarstrom@skyhill.se			TEL: 070 - 888 18 34 TEL: 070 - 825 85 85
Br				
K				
V				
VS				
E				
Sp				
UPPDRAG NR	RITAD/KONSTR	AV	HANDLÄGGARE	
254074	JB		JB	
DATUM	ANSVARIG			
25-10-14	JB			
PLAN 1 NUVARANDE UTFÖRANDE				
HELSKALA	HALVSKALA	NUMMER		BET
1:50	1:100	A-40.1-102		

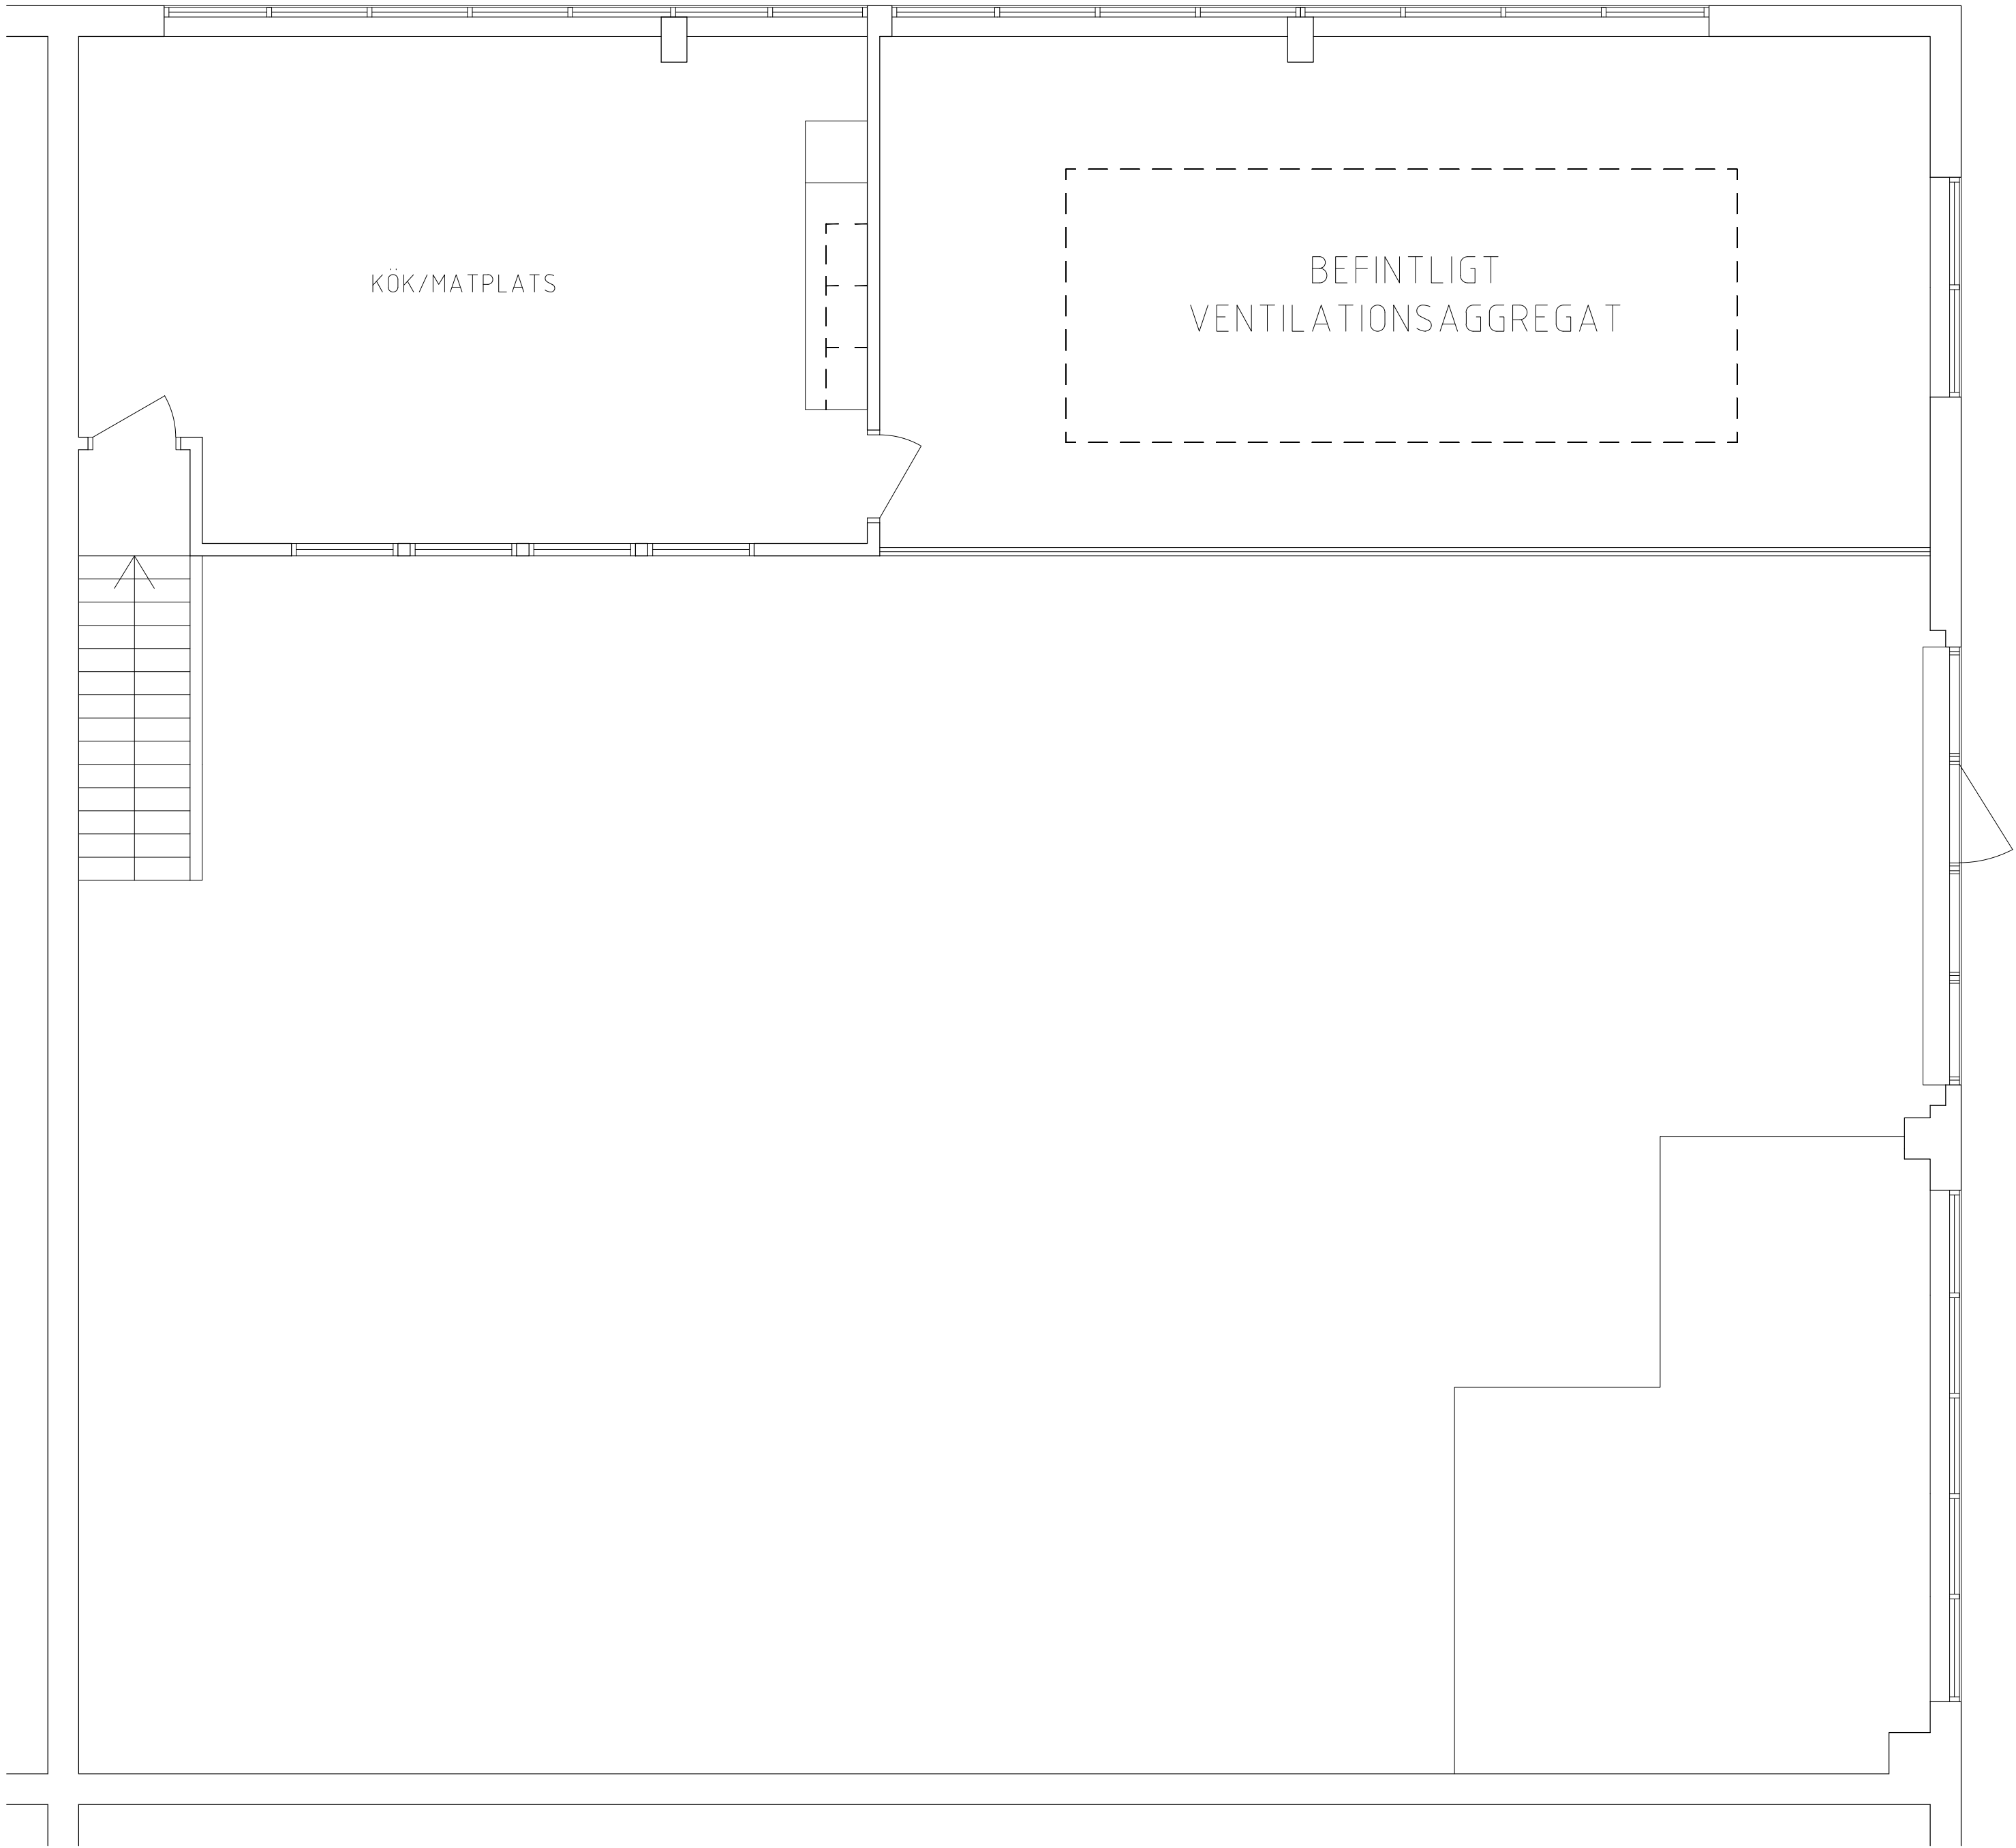

ENTRESOL
NUVARANDE UTFÖRANDE

ORIGINALSKALA 1:50

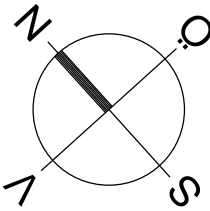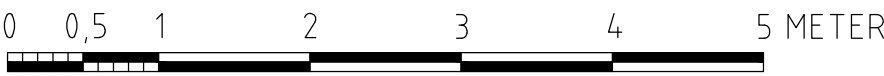

FÖRKLARINGAR

MÄTT ANGES I MILLIMETER.

SKRAFFERADE YTOR AVSER
NYA BYGGNADSDELAR.

NOTERING

Ritningarna är upprättade utifrån underlag från bygglovsarkivet samt egna
inmätningar på plats. Vissa avvikelser mot
verkligt utförande kan därför förekomma.

Denna handling är framtagen som
förslagshandling i syfte att visa möjliga
planlösningar.

Konstruktiva förutsättningar och bärande
delar före entresol behöver kontrolleras och
verifieras av konstruktör i samband med
fortsatt projektering och ombyggnation.

BET	ANT	ÄNDRINGEN AVSER	SIGN	DATUM
FÖRSLAGSHANDLING				
VANDRINGSMANNEN 3 ANDRAD PLANLÖSNING SUNDSVALLS KOMMUN				
B				
Pl				
X A	Skyhit AB - Johan Bjärström E: johan.bjarstrom@skyhit.se			TEL: 070 - 888 18 34 TEL: 070 - 825 85 85
Br				
K				
V				
VS				
E				
Sp				
UPPDRAG NR	RITAD/KONSTR	AV	HANDLÄGGARE	
25-074	JB		JB	
DATUM	ANSVARIG			
25-10-14	JB			
ENTRESOL NUVARANDE UTFÖRANDE				
HELSKALA	HALVSKALA	NUMMER		BET
1:50	1:100	A-40.1-103		