
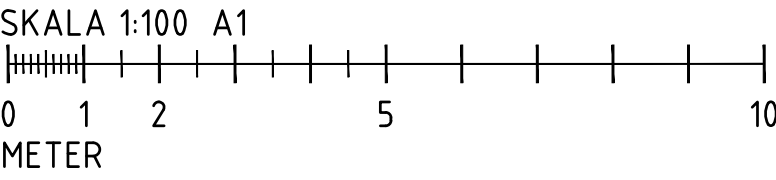
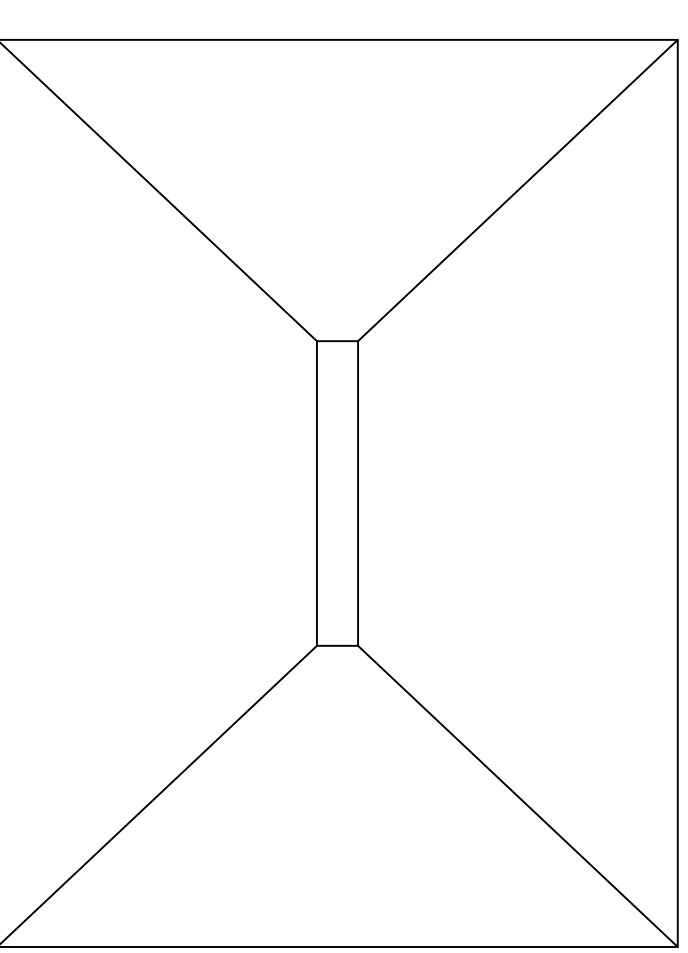
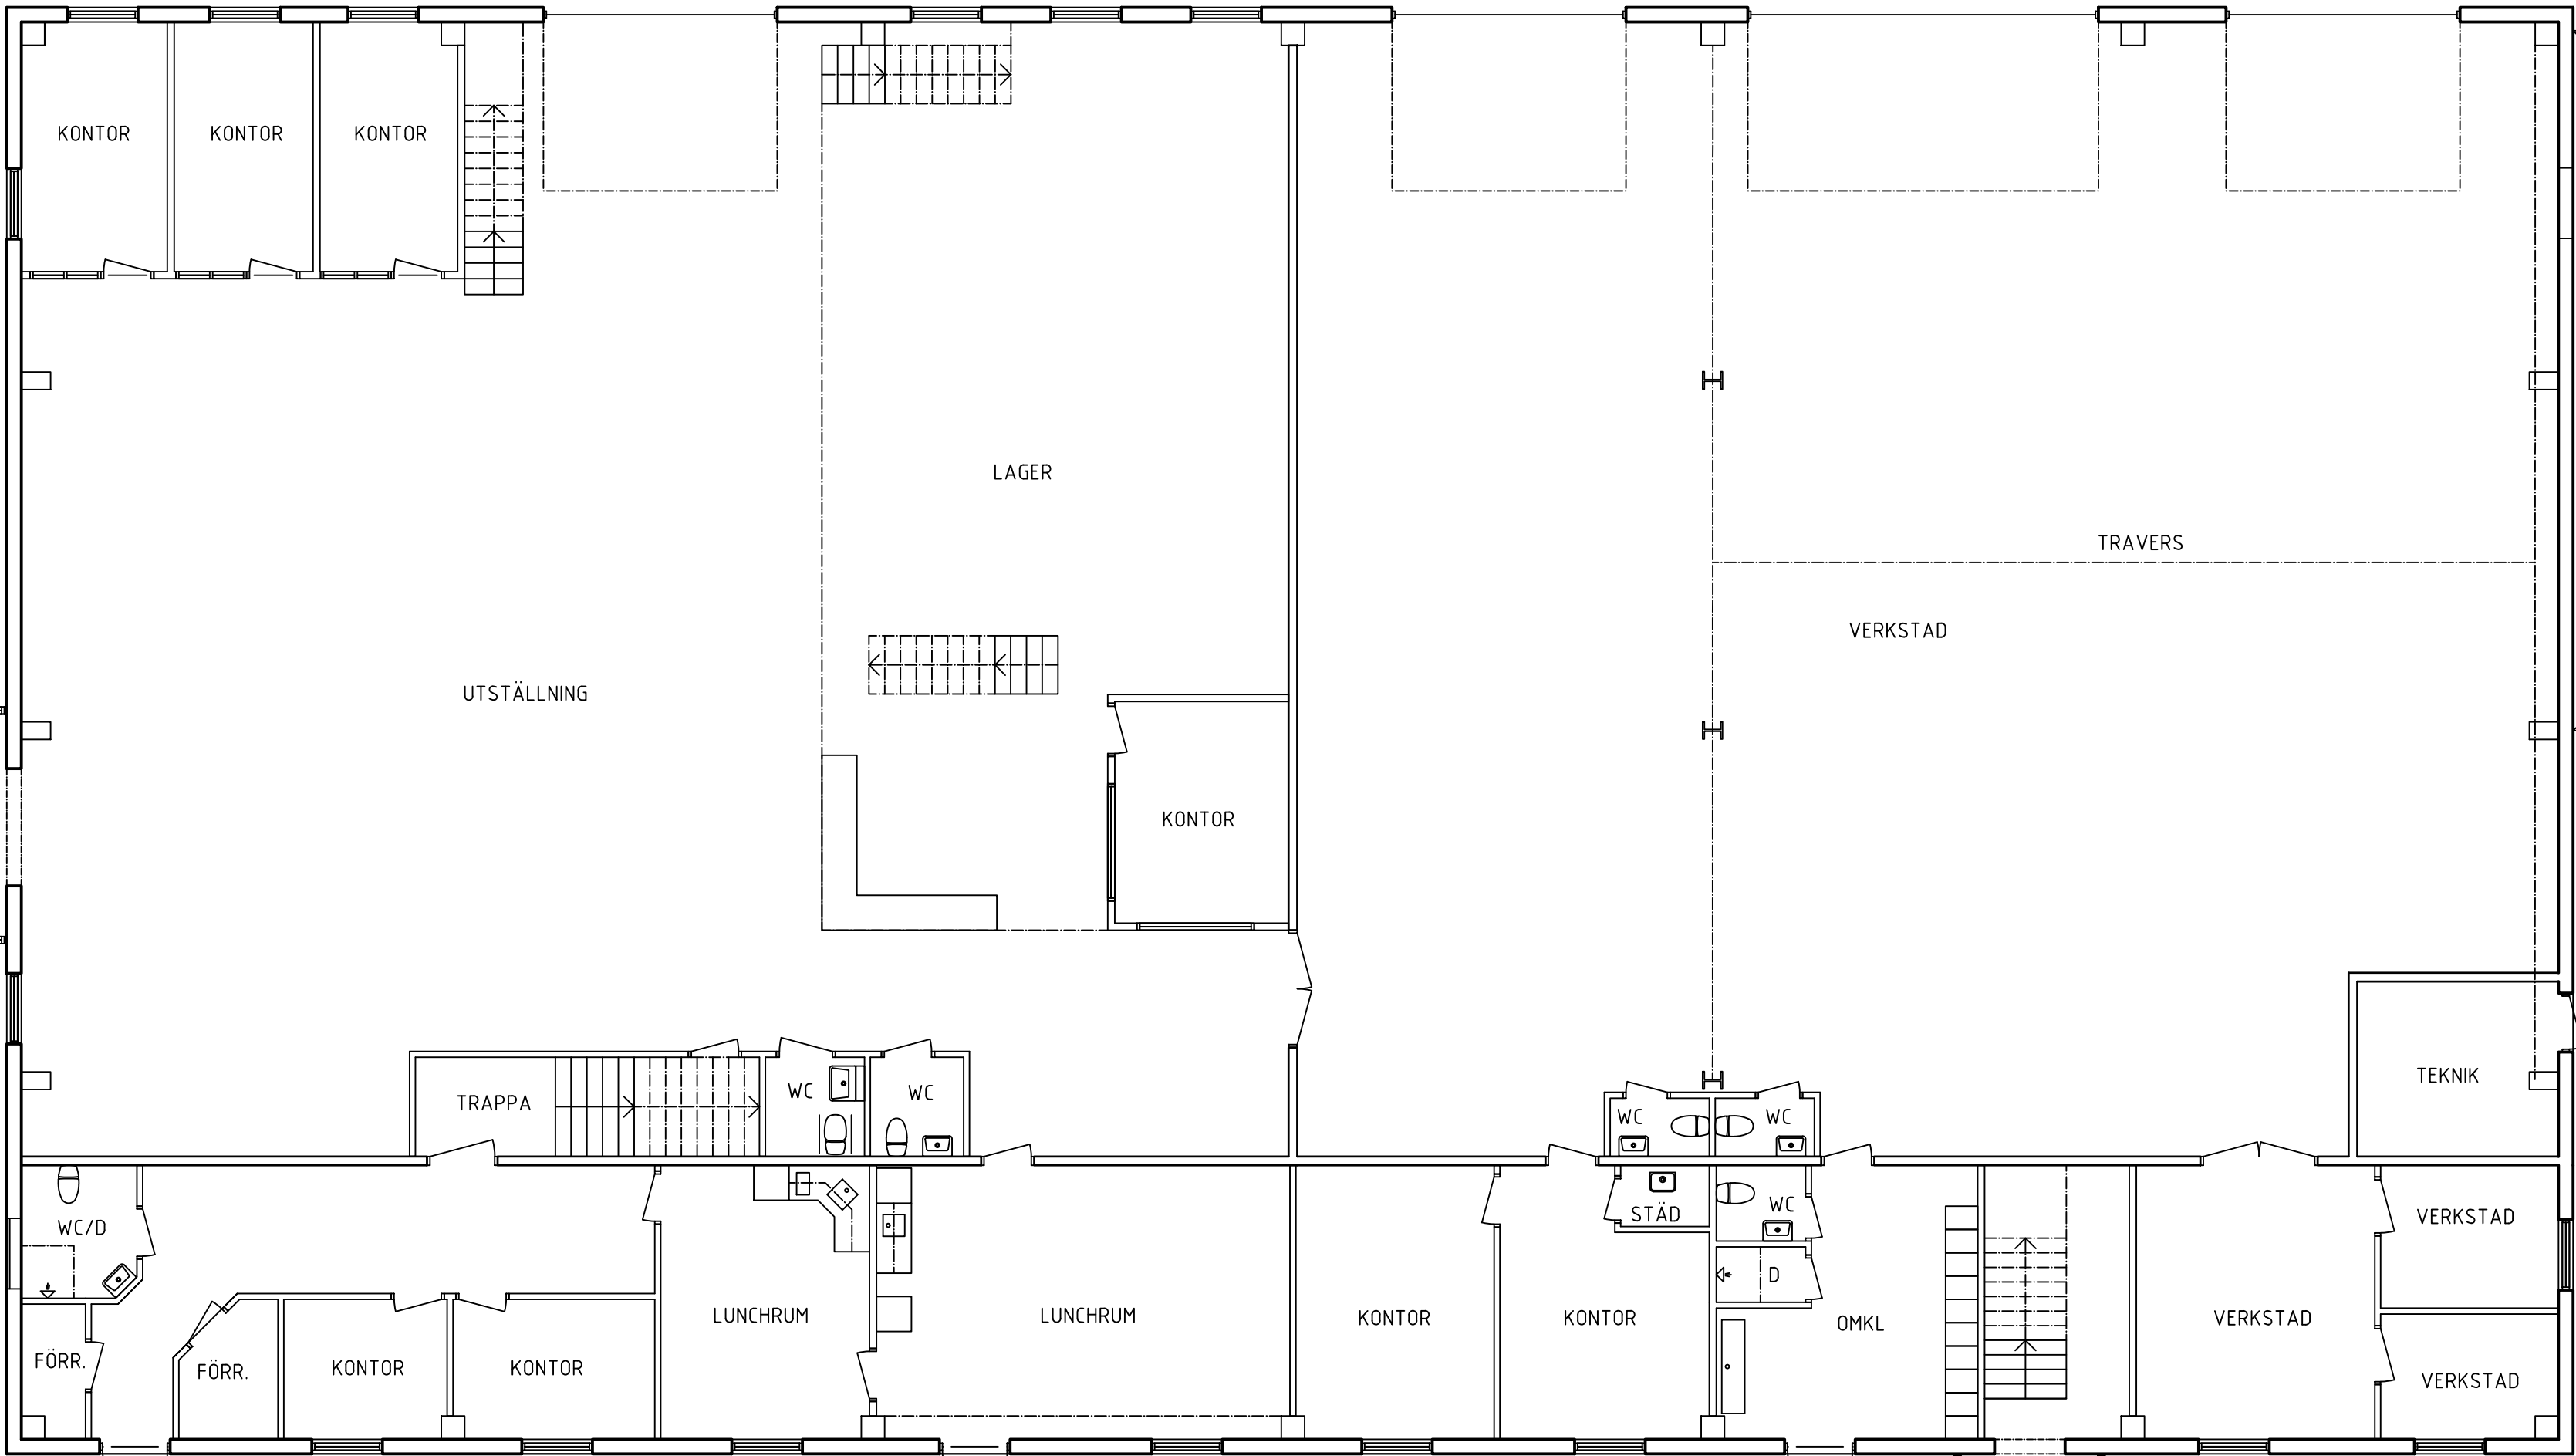


RITNINGEN ÄR UPPRÄTTAD EFTER TILLGÄNGLIGA
PAPERSKOPIOR SAMT KONTROLL PÅ PLATS.
AVVIKELSER FRÅN VERKLIGHETEN KAN FÖREKOMMA.

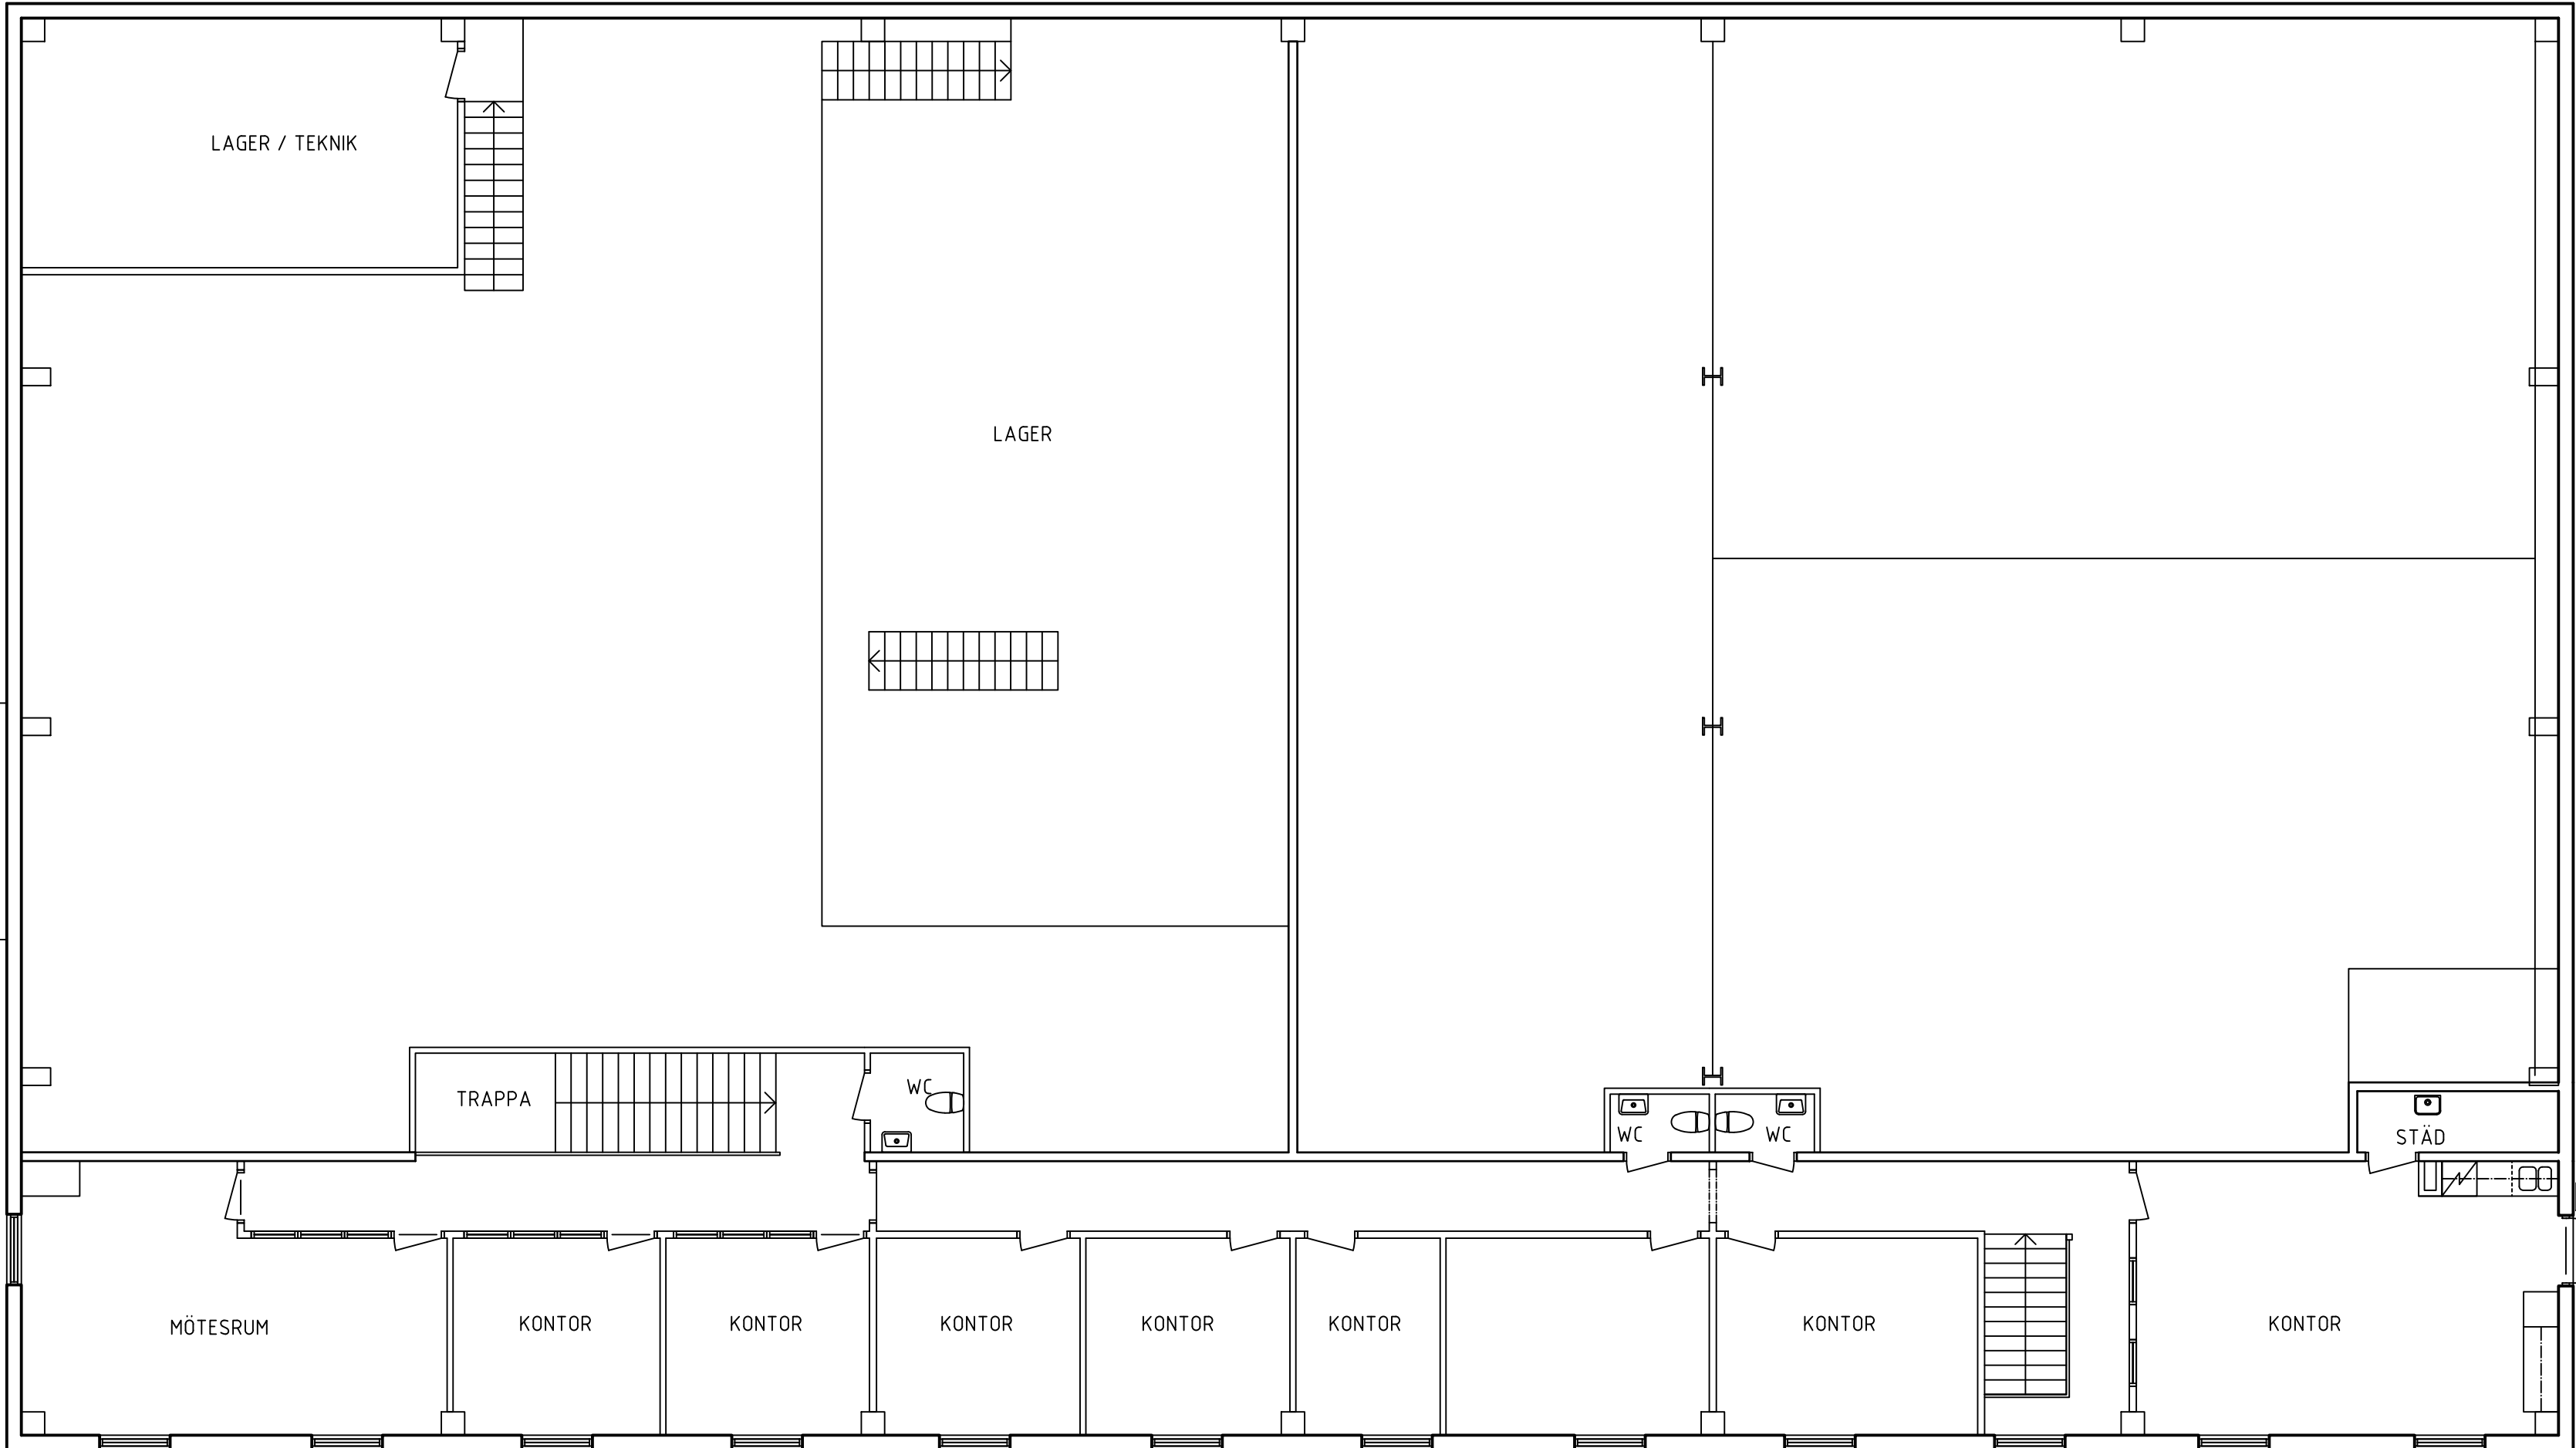

-	-	-	-
BET	ANT	ÄNDRINGEN AVSER	SIGN DATUM
UPPMÄTNINGSRITNING			
BORGÅRD 1:472			
nparkitekter			
Västerleden 41		271 44 Ystad	
Tel: 0411-55 75 30		www.nparkitekter.se	
HUS 1			
INDUSTRIBYGGNAD			
PLANER			
BEFINTLIGT UTSEENDE			
UPPDRAG NR		RITAD AV	
25		my-k	
DATUM		HANDLÄGGARE	
2025 09 17		UT	
SKALA A1	SKALA A3	NUMMER	BET
1:100	1:200	A-40-1-10E	