




RITNINGEN ÄR UPPRÄTTAD EFTER TILLGÅNGLIGA
PAPPERSKOPIOR SAMT KONTROLL PÅ PLATS.
AVVIKELSER FRÅN VERKLIGHETEN KAN FÖREKOMMA.

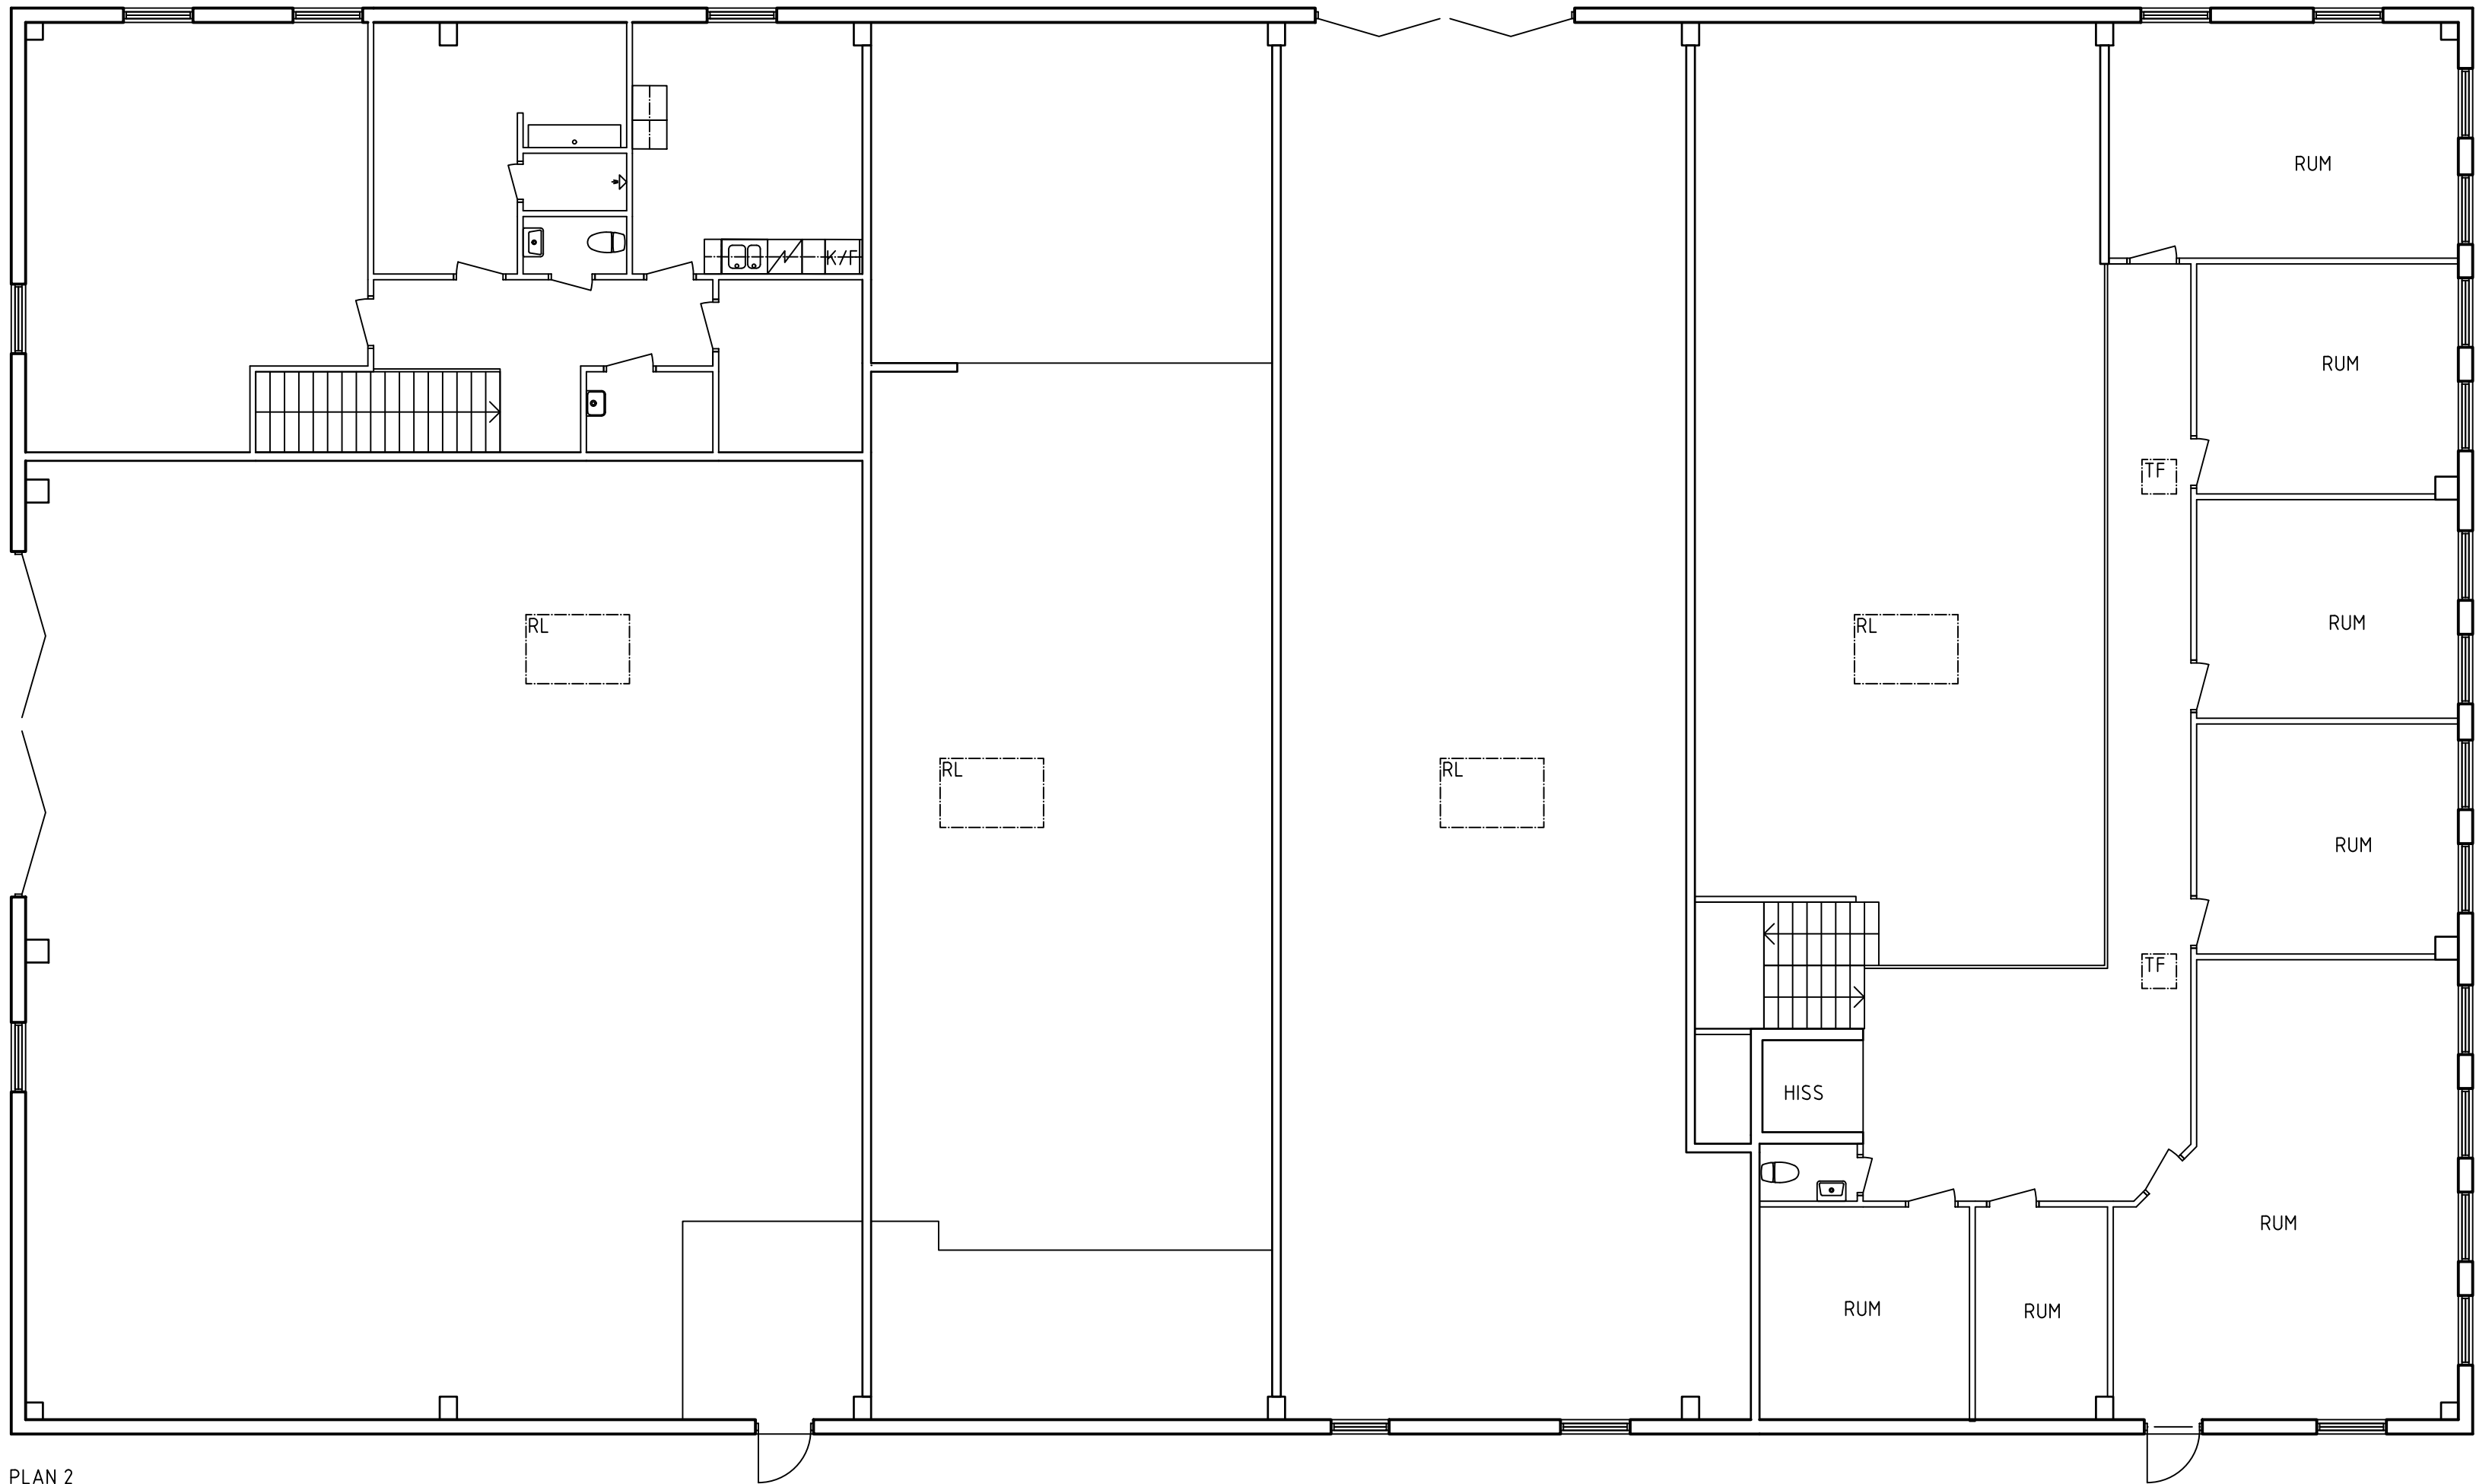

PLAN 2

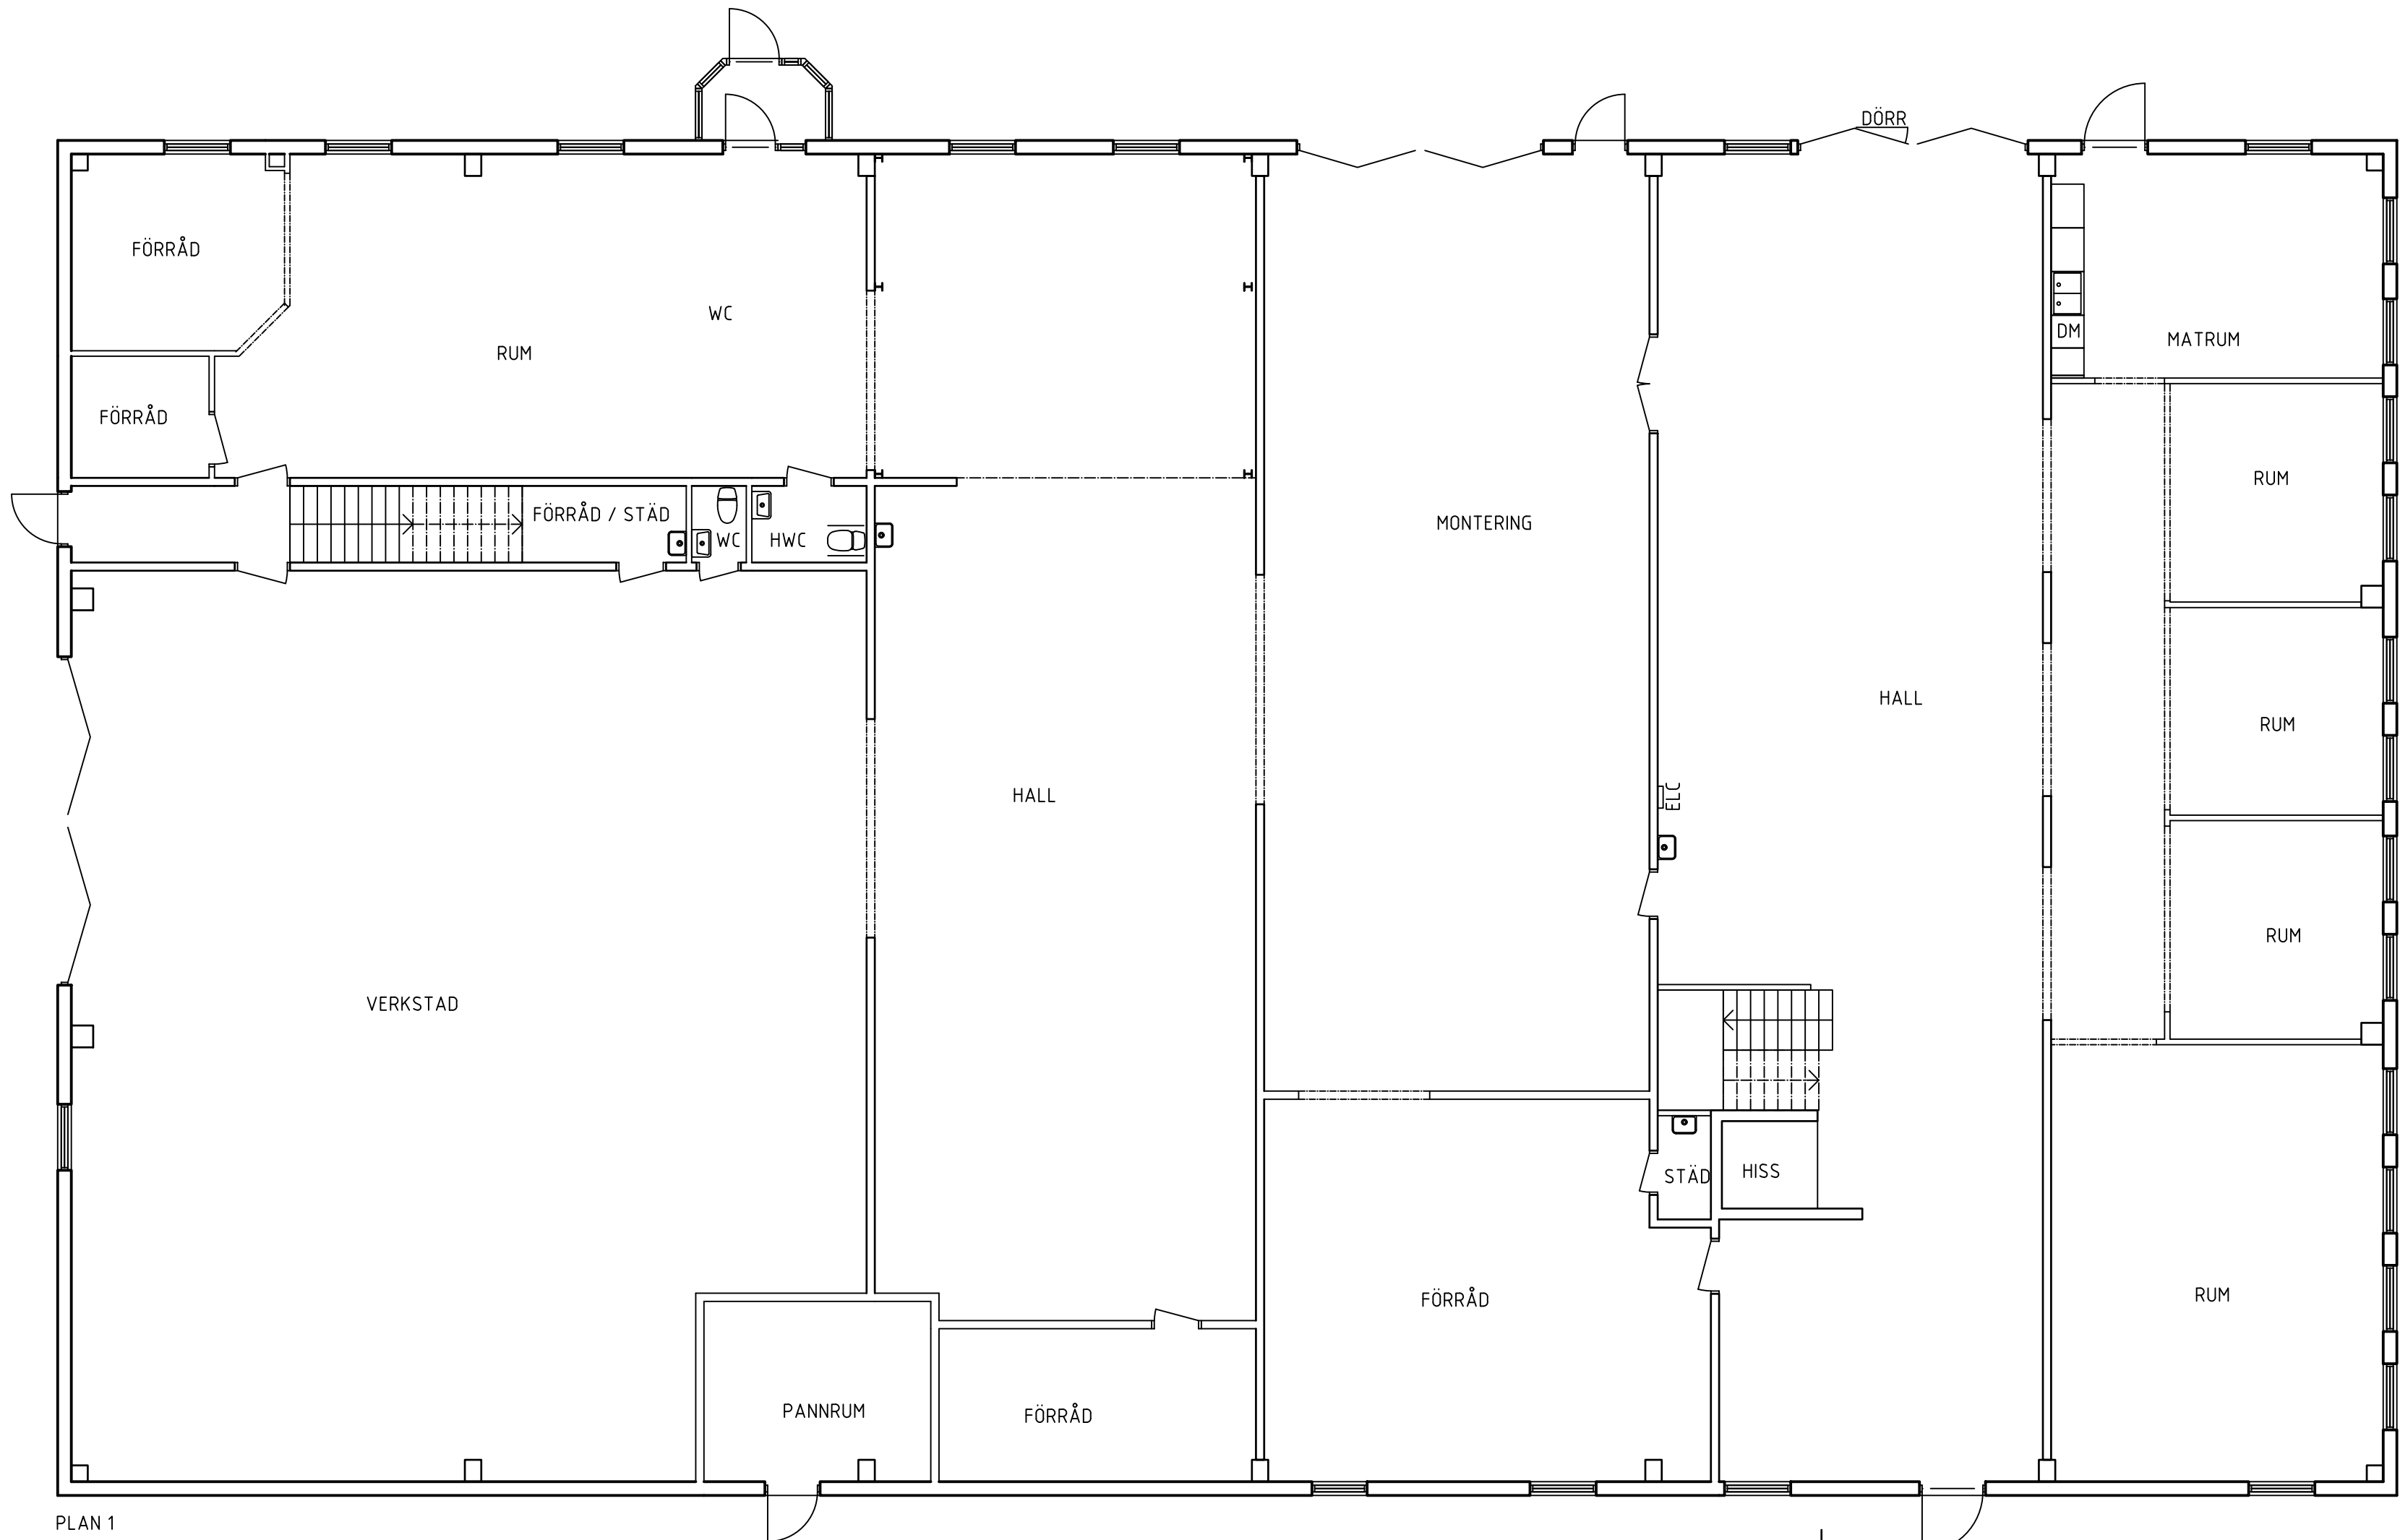

PLAN 1

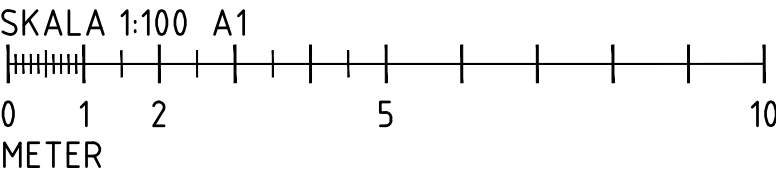

BET	ANT	ÄNDRINGEN AVSER	SIGN	DATUM
UPPMÄTNINGSRITNING				
BORGÅRD 1:472				
nparkitekter				
Västerleden 41		271 44 Ystad		
Tel: 0411-55 75 30		www.nparkitekter.se		
HUS 2				
INDUSTRIBYGGNAD				
PLANER				
BEFINTLIGT UTSEENDE				
UPPDRAG NR 257401		RITAD AV CA		HANDLÄGGARE
DATUM 2025 09 19		UT		
SKALA A1 1:100	SKALA A3 1:200	NUMMER A-40-1-11E		BET